


— HOTOVÉ K 20.8.23
— PŘEDP. 09/23

● = OSAŽENA DJ



LK PROJEKT s.r.o. adresa: ul.28.ljna 933/11, 250 88 Četákovice telefon: 733 732 344, e-mail: projekte.vak@gmail.com Projektant: Ing. Liběna Knapová Spolupráce:		
Stavebník / investitor: Obec Rychnov na Moravě 569 34 Rychnov na Moravě 63		
Stupeň	Dokumentace pro zadání a provádění stavby	
Alce	SPLAŠKOVÁ KANALIZACE A ČOV PRO OBEC RYCHNOV NA MORAVĚ - HORNÍ RYCHNOV, DOLNÍ RYCHNOV	
Obzoh	Datum: 12/2021 Zakázka: 37/2020 Měřítko: 1:2000 Vyřes.: Para: C2.2	
SITUACE - DOLNÍ RYCHNOV		