


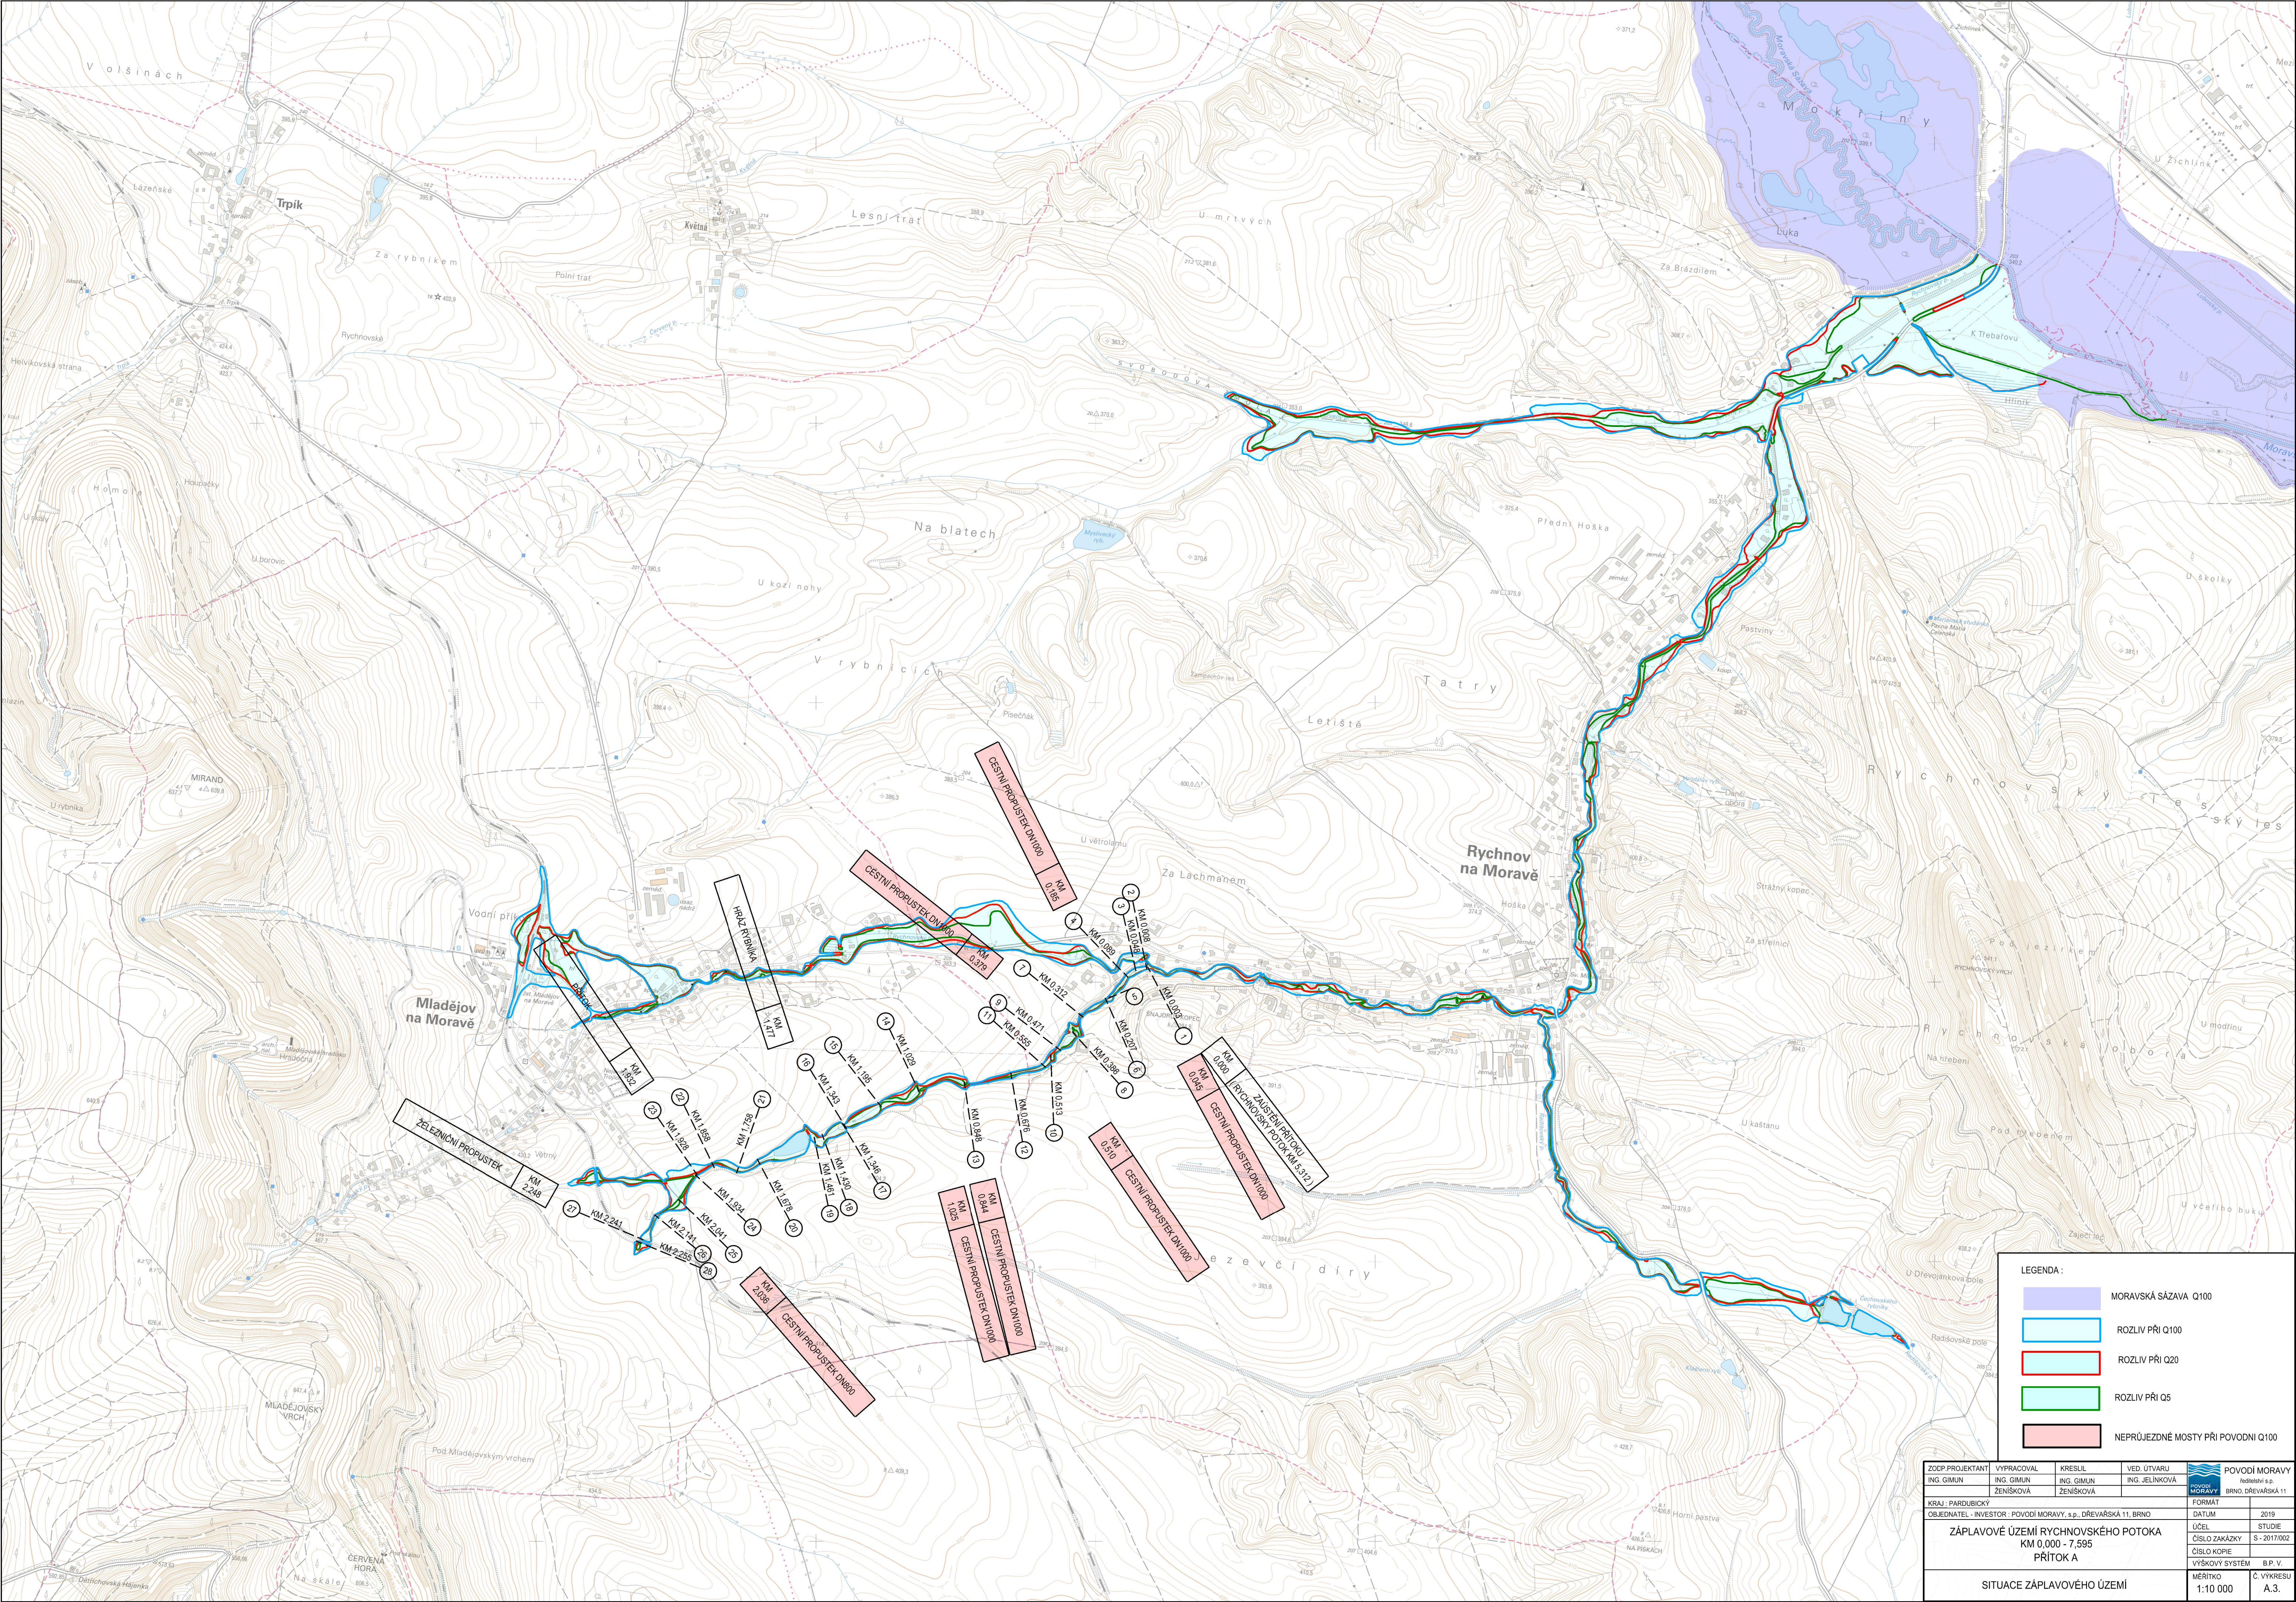

LEGENDA :

- MORAVSKÁ SÁZAVA Q100
- ROZLIV PŘI Q100
- ROZLIV PŘI Q20
- ROZLIV PŘI Q5
- NEPRŮJEZDNÉ MOSTY PŘI POVODNI Q100

ZOEP PROJEKTANT ING. GIMUN	VYPRACOVAL ING. GIMUN	KRESLIL ZENIŠKOVÁ	VED. ÚTVARU ING. JELINKOVÁ	 POVODÍ MORAVY, s.p. BRNO, DŘEVAŘSKÁ 11
KRAJ : PARDUBICKÝ	OBEDNATEL - INVESTOR : POVODÍ MORAVY, s.p., DŘEVAŘSKÁ 11, BRNO	ING. GIMUN	ING. JELINKOVÁ	
ZÁPLAVOVÉ ÚZEMÍ RYCHNOVSKÉHO POTOKA KM 0,000 - 7,595 PŘÍTOK A				FORMÁT A3
SITUACE ZÁPLAVOVÉHO ÚZEMÍ				DATUM 2019
				STUDIE
				ČÍSLO ZAKÁZKY S - 2017/002
				ČÍSLO KOPIE B.P. V.
				VÝŠKOVÝ SYSTÉM B.P. V.
				MĚŘÍTKO 1:10 000
				Č. VYKRESU A.3.