


VZOROVÉ PŘÍČNÉ ŘEZY 1 : 50

ŘEZ A-A'

VZOROVÝ PŘÍČNÝ ŘEZ

MÍSTNÍ KOMUNIKACE

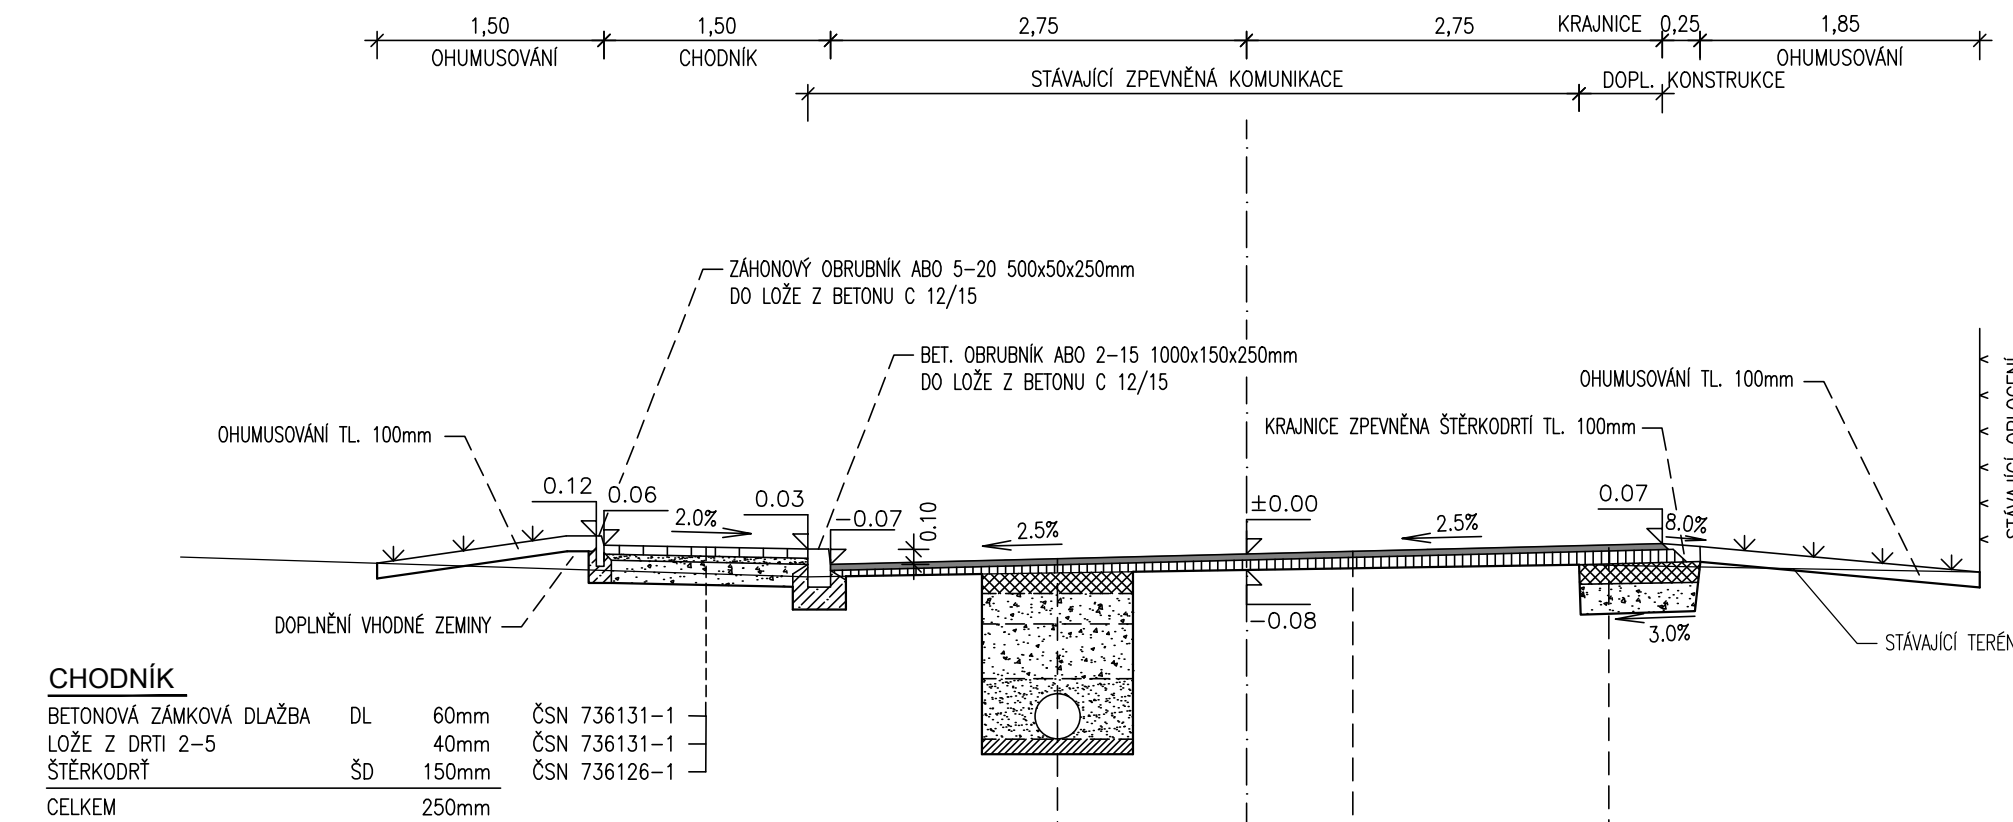

KOMPLETNÍ KONSTRUKCE, TDZ IV

ASFALTOVÝ BETON STŘEDNĚZRNÝ ACO 11 (ABS II)
SPOJ. POSTŘÍK NEMODIFIKOVANOU ASFALT. EMULZÍ 0,50 kg/m²
OBALOVANÉ KAMENIVO ACP 16+ (OKS I)
STABILIZACE CEMENTEM SC C_{8/10}
ŠTĚRKODRT ŠD

40mm	ČSN EN 13108-1
	ČSN 736129
70mm	ČSN EN 13108-1
130mm	ČSN 736127-1
MIN. 200mm	ČSN 736126-1

KANALIZACE

ŠTĚRKOPÍSEK – ZÁSYP	ČSN 736126-1	ŠP (MAX. ZRNITOST 10mm)
PVC DN 250; ŽB DN 300		
ŠTĚRKOPÍSEK – OBSYP	ČSN 736126-1	ŠP (MAX. ZRNITOST 10mm)
ŠTĚRKOPÍSEK – LOŽE		


KOMPLETNÍ KONSTRUKCE, TDZ IV

ASFALTOVÝ BETON STŘEDNĚZNÝ ACO 11 (ABS II)	40mm	ČSN EN 13108-1
SPOJ. POSTŘIK NEMODIFIKOVANOU ASFALT. EMULZÍ 0,50 kg/m ²	70mm	ČSN 736129
OBALOVANÉ KAMENIVO ACO 16+ (OKS I)	130mm	ČSN EN 13108-1
STABILIZACE CEMENTEM SC C _{8/10}	200mm	ČSN 736127-1
ŠTĚRKODRT ŠD	MIN. 200mm	ČSN 736126-1
CELKEM	360mm	

DOPLNĚNÍ KONSTRUKCE


ASFALTOVÝ BETON STŘEDNĚZRNNÝ ACO 11 (ABS II)	40mm	ČSN EN 13108-1
SPOJ. POSTŘÍK NEMODIFIKOVANOU ASFALT. EMULZÍ 0,50	kg/m ²	ČSN 736129
OBALOVANÉ KAMENIVO ACP 16+ (OKS I)	MIN. 40mm	ČSN EN 13108-1

ŘEZ AUTOBUSOVOU ZASTÁVKOU

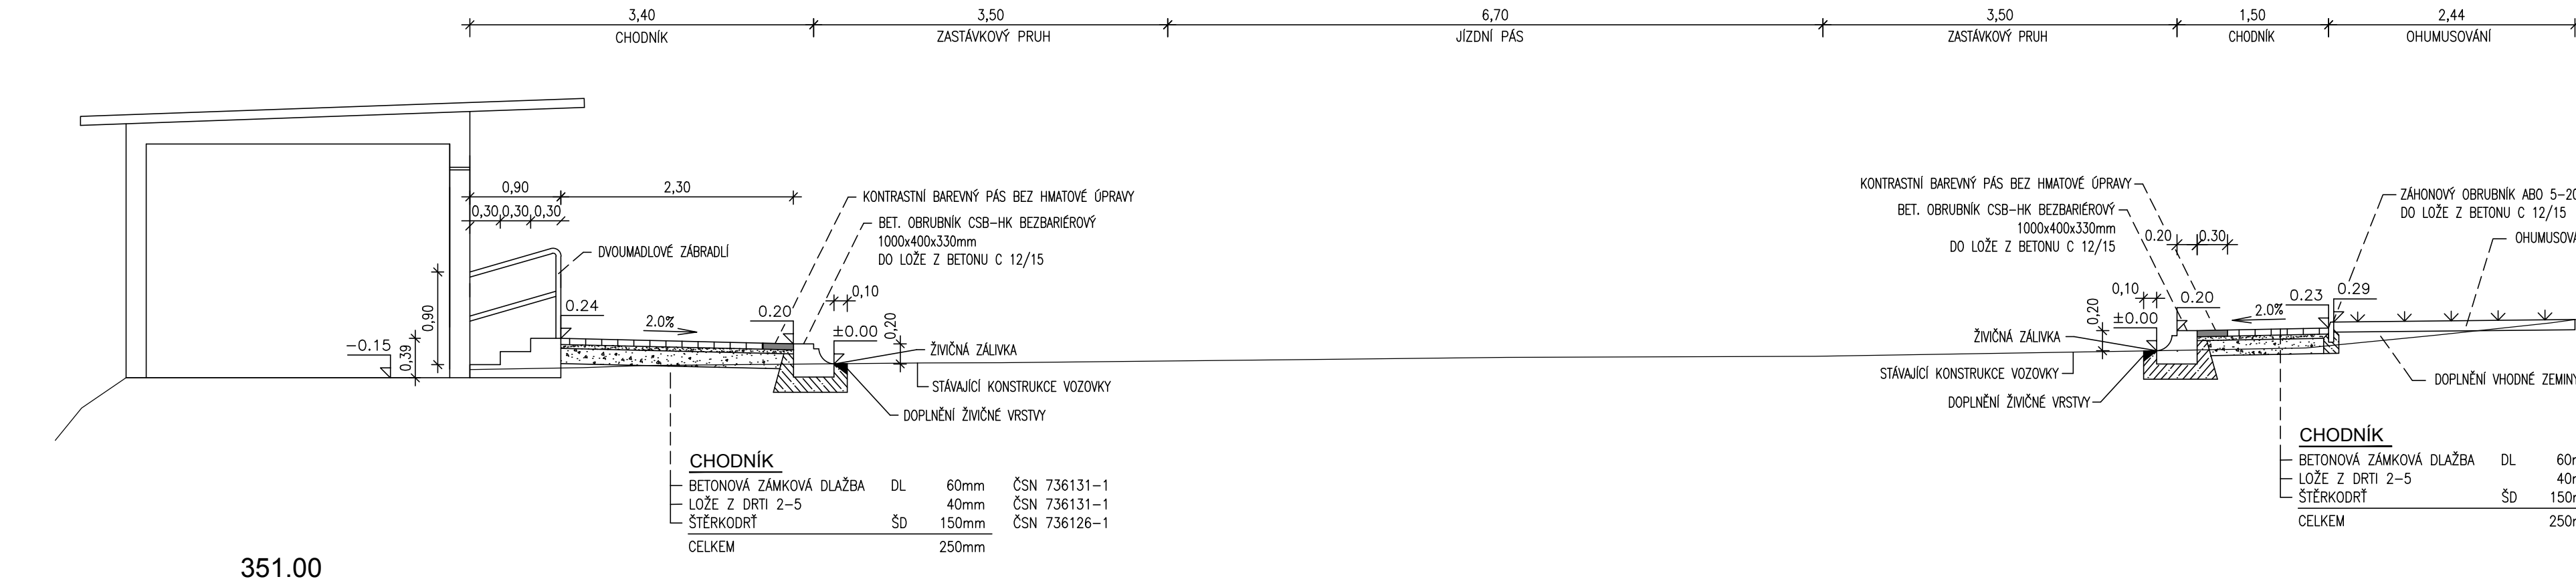



CHODNÍK U SILNICE III/36810

VJEZD

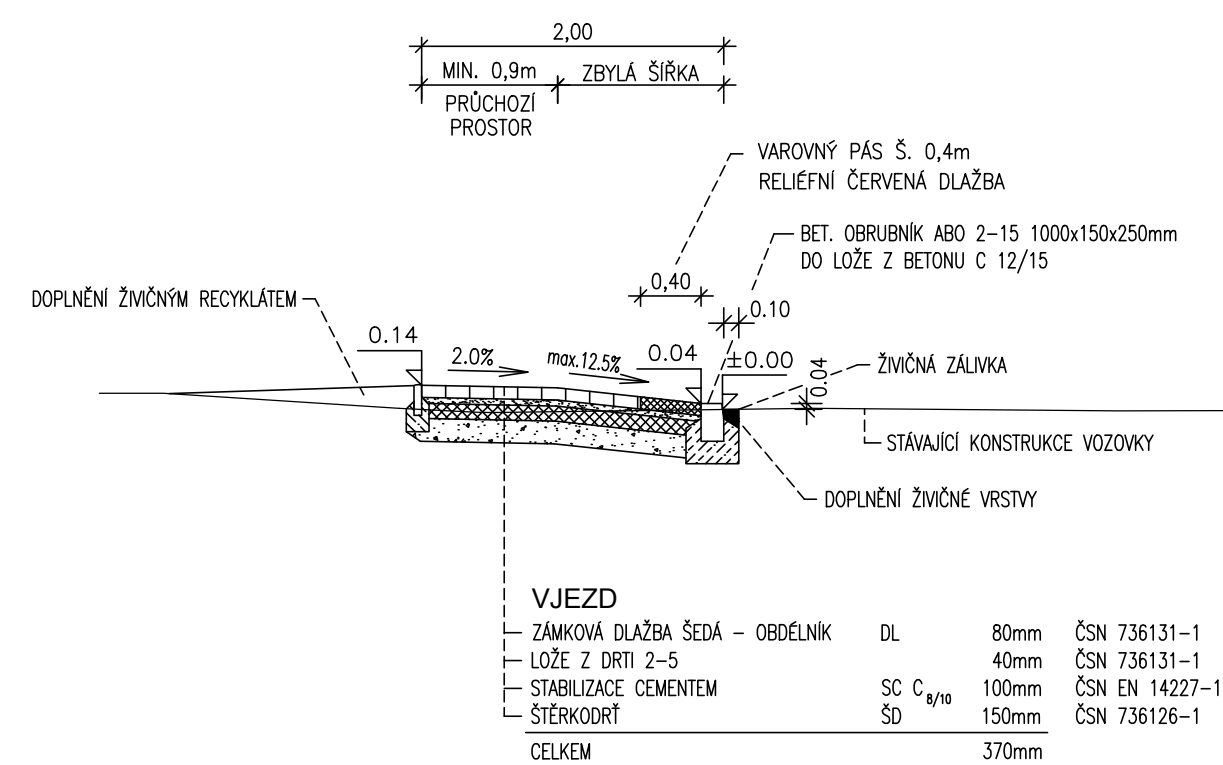

CHODNÍK

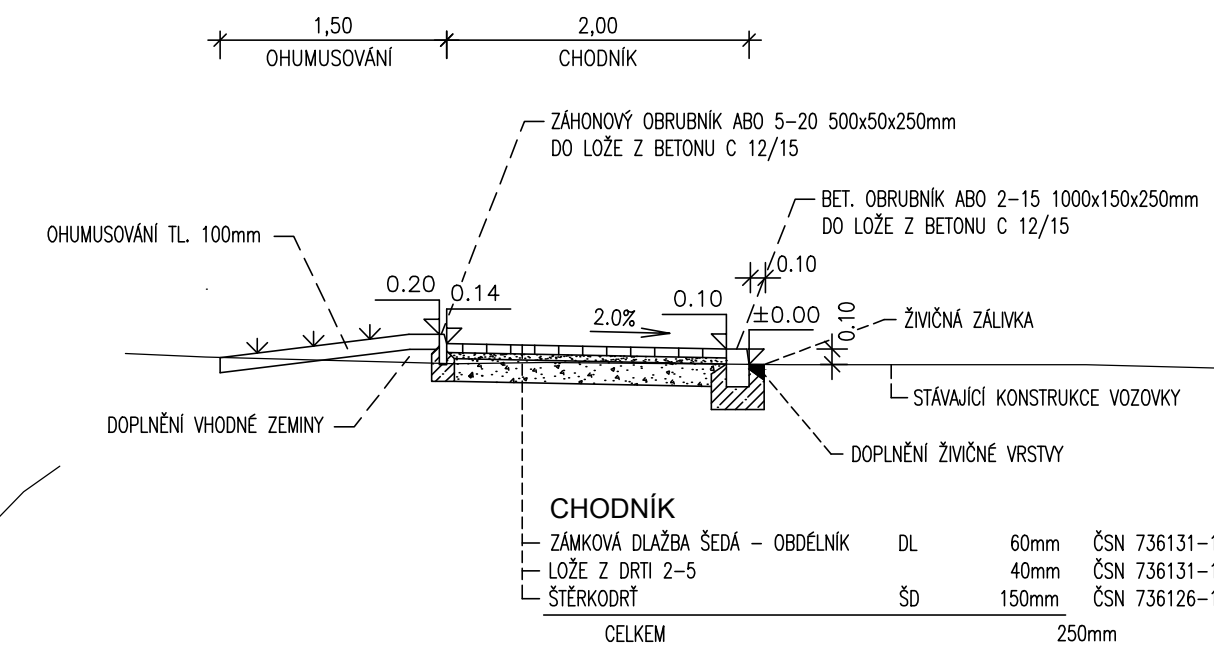

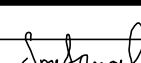Kreslí:	ING. SMETANOVÁ			
Zpracoval:	ING. SMETANOVÁ			
Zodp. projektant:	ING. NEUDERT			
Hlavní projektant:	ING. SHEJBAL			
Technická kontrola:	ING. NEUDERT			
Kraj: PARDUBICKÝ	Okres: SVITAVY	Obec: RYCHNOV NA MORAVĚ		
Investor: OBEC RYCHNOV NA MORAVĚ				
MÍSTNÍ KOMUNIKACE, CHODNÍKY A ODVODNĚNÍ RYCHNOV NA MORAVĚ			Stupeň:	DUR+DSP
			Zak. č.:	3618 – 13 – 3
			Arch. č.:	3045
			Datum:	09/2013
			Formát:	5 A4
Objekt:				
Obsah:	Měřítko: 1 : 50 Číslo příl. výkresu: C 1.3			
VZOROVÉ PŘÍČNÉ ŘEZY			Kóty:	