
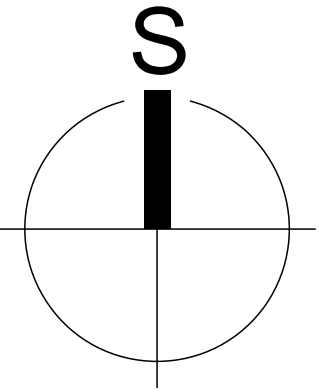


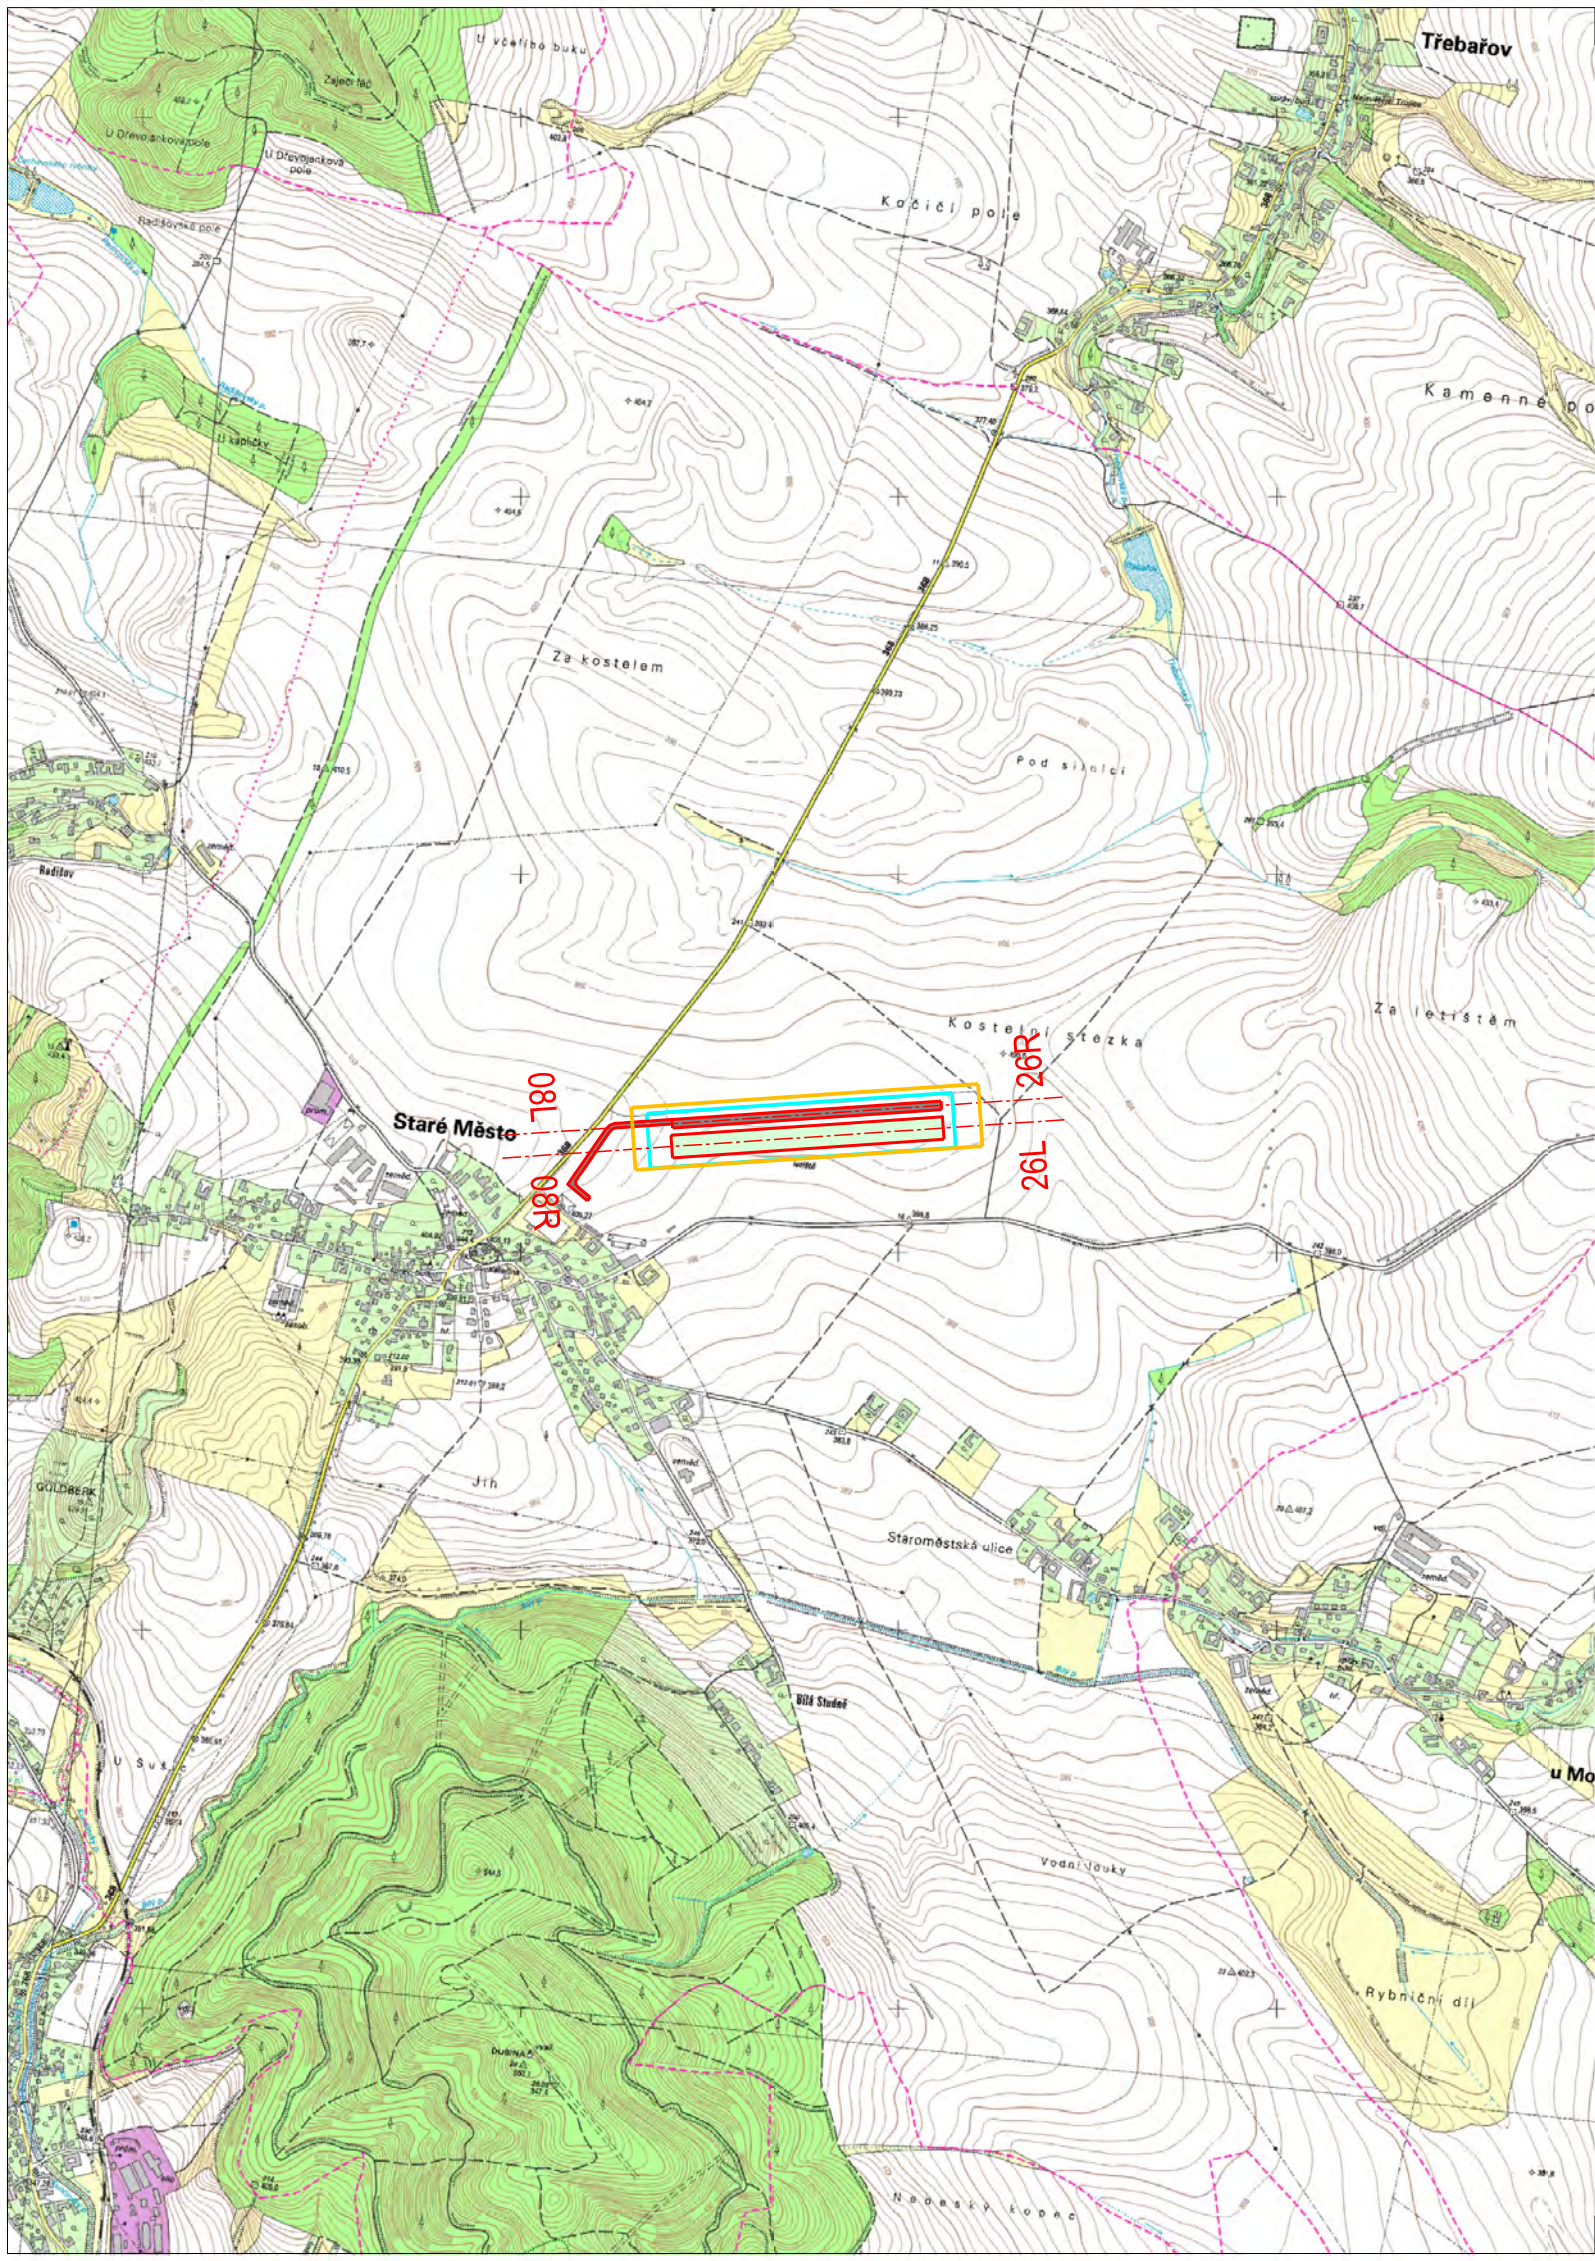

S-JTSK

Bpv

ZMĚNY / REVIZE DATUM					
GENERÁL. PROJEKTANT:			INVESTOR:		
AGA - LETIŠTĚ PROJEKTOVÁ KANCELÁŘ s.r.o. ATELIER: HRABÁKOVA 2001/21, 148 00 PRAHA 11 tel.: +420 241 481 270 IČO: 46357653 CERTIFIKÁT ISO 9001 DIČ: 060-46357653			Letecké Akrobatické centrum ČR o.s. letiště MORAVSKÁ TŘEBOVÁ 569 32 STARÉ MĚSTO CZECH REPUBLIC		
HIP: ING. J. ČIVIŠ			OBJEDNATEL: Ing. František Kučera		

PROJEKTANT: ING. J. ČIVIŠ	VYPRACOVAL: F. SCHNEIDER	KONTROLOVAL: ING. P. ČIVIŠ	ZPRACOVATEL: AGA - LETIŠTĚ PROJEKTOVÁ KANCELÁŘ s.r.o.	
STAVBA: LETIŠTĚ MORAVSKÁ TŘEBOVÁ DOKUMENTACE PRO ZŘÍZENÍ OCHRANNÝCH PÁSEM			ZAKÁZK. ČÍSLO: 2050 / 900	FORMÁTY: 2 A4
			DATUM: 07.2013	PARÉ:
			STUPEŇ: OP	
			MĚŘITKO: 1 : 20000	
NÁZEV PŘÍLOHY: PŘEHLEDNÁ SITUACE			ČÁST:	PŘÍL. Č.: 2
DOKUMENTACI LZE UŽÍVAT POUZE VE SMYSLU PŘÍSLUŠNÉ SMLOUVY O DÍLO. VÝKRES, ČI JEHO ČÁST, MŮŽE BÝT KOPIROVÁN NEBO JINÝM ZPŮSOBEM ROZŠÍŘOVÁN POUZE PO PŘEDCHOZÍM SOUHLASU AGA-Letiště s.r.o.				