


Dopravní omezení na silnici III36810 v obci Rychnov na Moravě - chodníky.

Úsek cca 400m
řízen semaforem

Úsek cca 400m
řízen semaforem

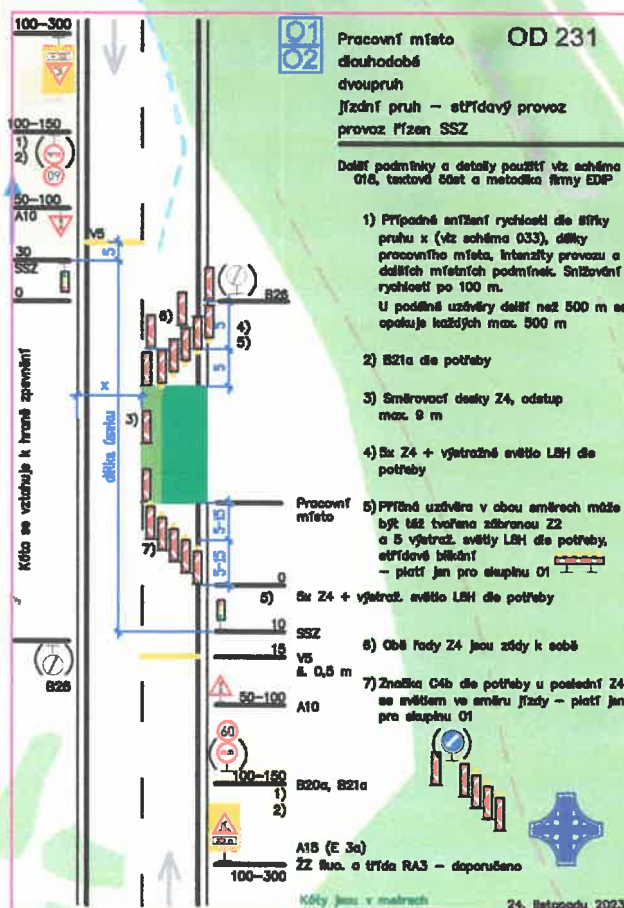

01
02

Pracovní místo

dlouhodobě

dvoupruh

jízdní pruh – střídavý provoz

provoz řízen SSZ

OD 231

Další podmínky a detaily použití viz schéma 018, textová část a metodika firmy EDIP

- 1) Případné snížení rychlosti dle šířky pruhu x (viz schéma 033), délky pracovního místa, intenzity provozu a dalších místních podmínek. Snižování rychlosti po 100 m.
U podélné uzávěry delší než 500 m se opakuje každých max. 500 m

- 2) B21a dle potřeby

- 3) Směrovací desky Z4, odstup max. 9 m

- 4) 5x Z4 + výstražné světlo L8H dle potřeby

- 5) Příčná uzávěra v obou směrech může být též tvořena zábranou Z2 a 5 výstraž. světly L8H dle potřeby, střídavé blikání
– platí jen pro skupinu 01

- 5) 5x Z4 + výstraž. světlo L8H dle potřeby

- 6) Obě řady Z4 jsou zády k sobě

- 7) Značka C4b dle potřeby u poslední Z4 se světlem ve směru jízdy – platí jen pro skupinu 01


B20a, B21a

A15 (E 3a)

ŽZ fluo. a třída RA3 – doporučeno

Kóty jsou v metrech

24. listopadu 2023

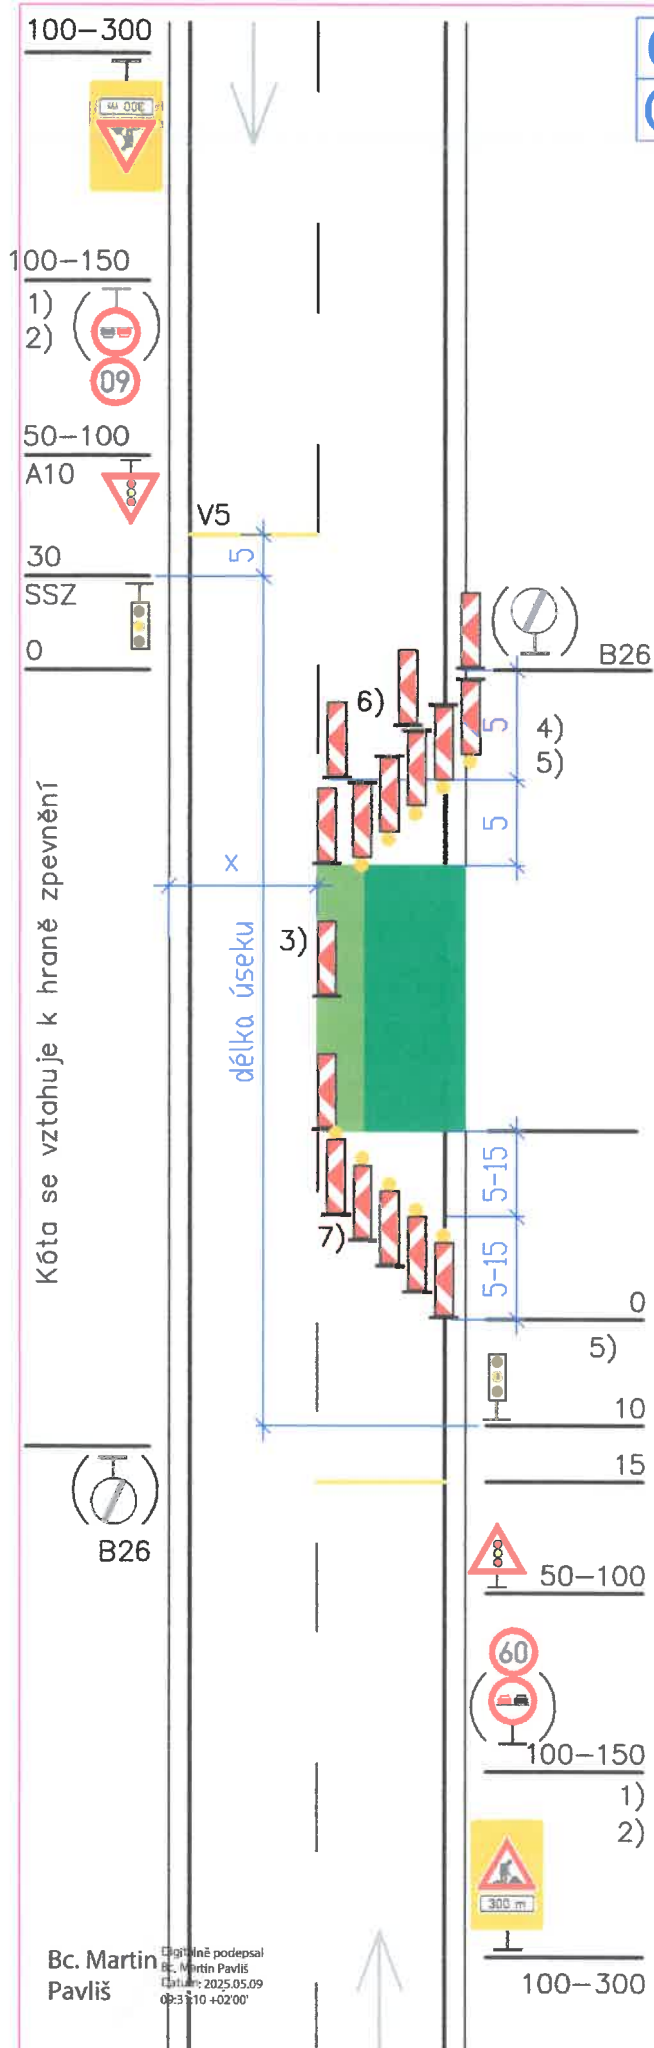

Bc. Martin Pavliš
Digitálně podepsal
Bc. Martin Pavliš
Datum: 2025.05.09
08:33:10 +02'00'