


KOORDINAČNÍ SITUACE 1 : 500

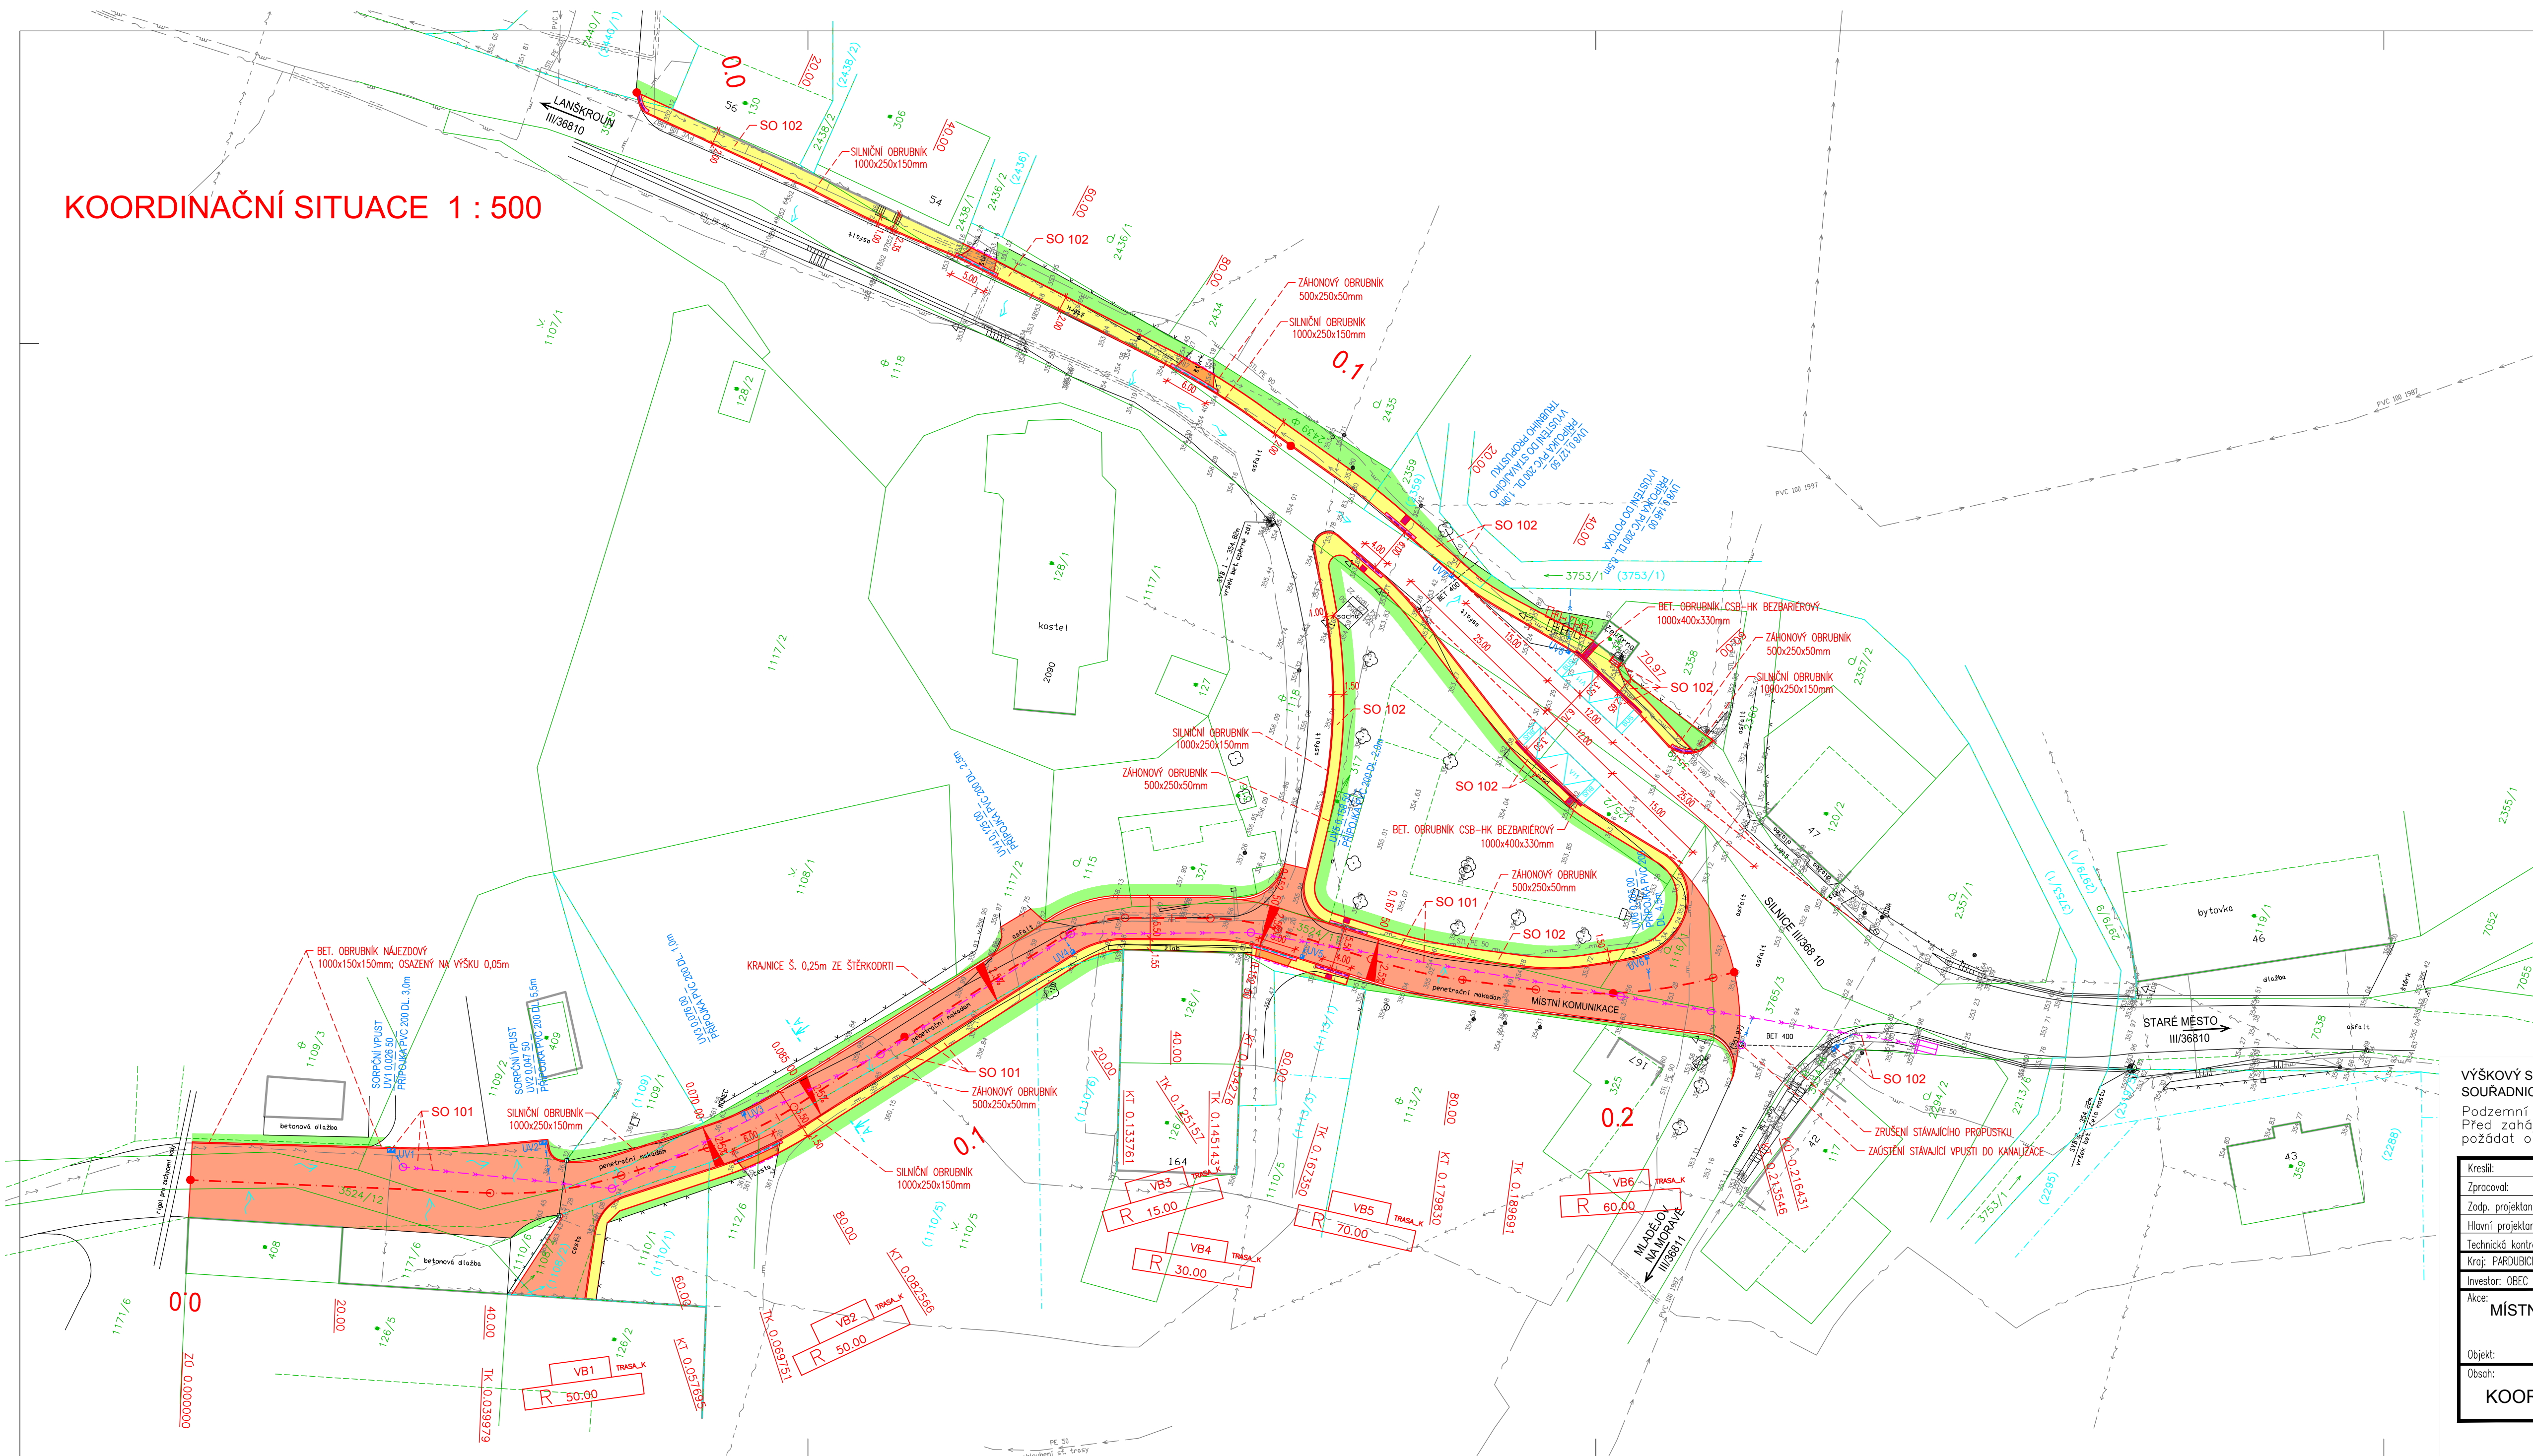

LEGENDA POVRCHŮ

- KOMUNIKACE – ASFALTOVÝ BETON
- CHODNÍK – ZÁMKOVÁ DLAŽBA ŠEDÁ – OBDĚLNÍK TL. 60mm
- POJÍŽDĚNÁ PLOCHA – ZÁMKOVÁ DLAŽBA ŠEDÁ – OBDĚLNÍK TL. 80mm
- ZELEŇ
- VAROVNÝ PÁS Š. 0,4m – ČERVENÁ RELIEFNÍ ZÁMKOVÁ DLAŽBA – OBDĚLNÍK
- SIGNÁLNÍ PÁS Š. 0,8m, RELIEFNÍ ZÁMKOVÁ DLAŽBA ČERVENÁ – OBDĚLNÍK
- VIZUÁLNĚ KONTRASTNÍ NEHMATNÝ PÁS – ZÁMKOVÁ DLAŽBA ČERVENÁ – OBDĚLNÍK
- SNÍŽENÝ OBRUBNÍK VÝŠKY 0,04m
- SNÍŽENÝ OBRUBNÍK VÝŠKY 0,02m
- VODOROVNÉ ZNAČENÍ

- SO 101 KOMUNIKACE
- SO 102 CHODNÍKY

LEGENDA INŽENÝRSKÝCH SÍTÍ STÁVAJÍCÍCH

- VODOVOD
- PLYNOVOD STL
- KABEL TELEFONICA CZECH REPUBLIC, a.s.
- NADZEMNÍ VEDENÍ TELEFONICA CZECH REPUBLIC, a.s.
- PODZEMNÍ VEDENÍ NN
- NADZEMNÍ VEDENÍ NN
- NADZEMNÍ VEDENÍ VEŘEJNÉHO OSVĚTLENÍ V SOUBĚHU S NADZEM. VEDENÍM NN

VÝŠKOVÝ SYSTÉM BpV
SOUDRADNICOVÝ SYSTÉM JTSK

Podzemní vedení jsou zakreslena informativně.
Před zahájením stavebních prací je nutno požádat o podrobné vytyčení !

Kreslil:	ING. SMETANOVÁ		OPTIMA spol. s r.o. PROJEKTOVÁ, INŽENÝRSKÁ A STAVEBNÍ ČINNOST Žitkova 738, 566 01 Vysoké Mýto tel.: 465 420 911, fax.: 465 423 935 e-mail: info@optima-vm.cz
Zpracoval:	ING. SMETANOVÁ		
Zodp. projektant:	ING. NEUDERT		
Hlavní projektant:	ING. SHEJBAL		
Technická kontrola:	ING. NEUDERT		
Kraj: PARDUBICKÝ	Okres: SVITAVY	Obec: RYCHNOV NA MORAVĚ	
Investor: OBEC RYCHNOV NA MORAVĚ			
Akce: MÍSTNÍ KOMUNIKACE, CHODNÍKY A ODVODNĚNÍ RYCHNOV NA MORAVĚ			
Objekt:			Stupeň: DUR+DSP
Obsh:			Zak. č.: 3618 – 13 – 3
			Arch. č.: 3045
			Datum: 09/2013
			Formát: 8 A4
			Meřítko: 1:500
			Číslo příl. výkresu: B 2
			Kóty: