


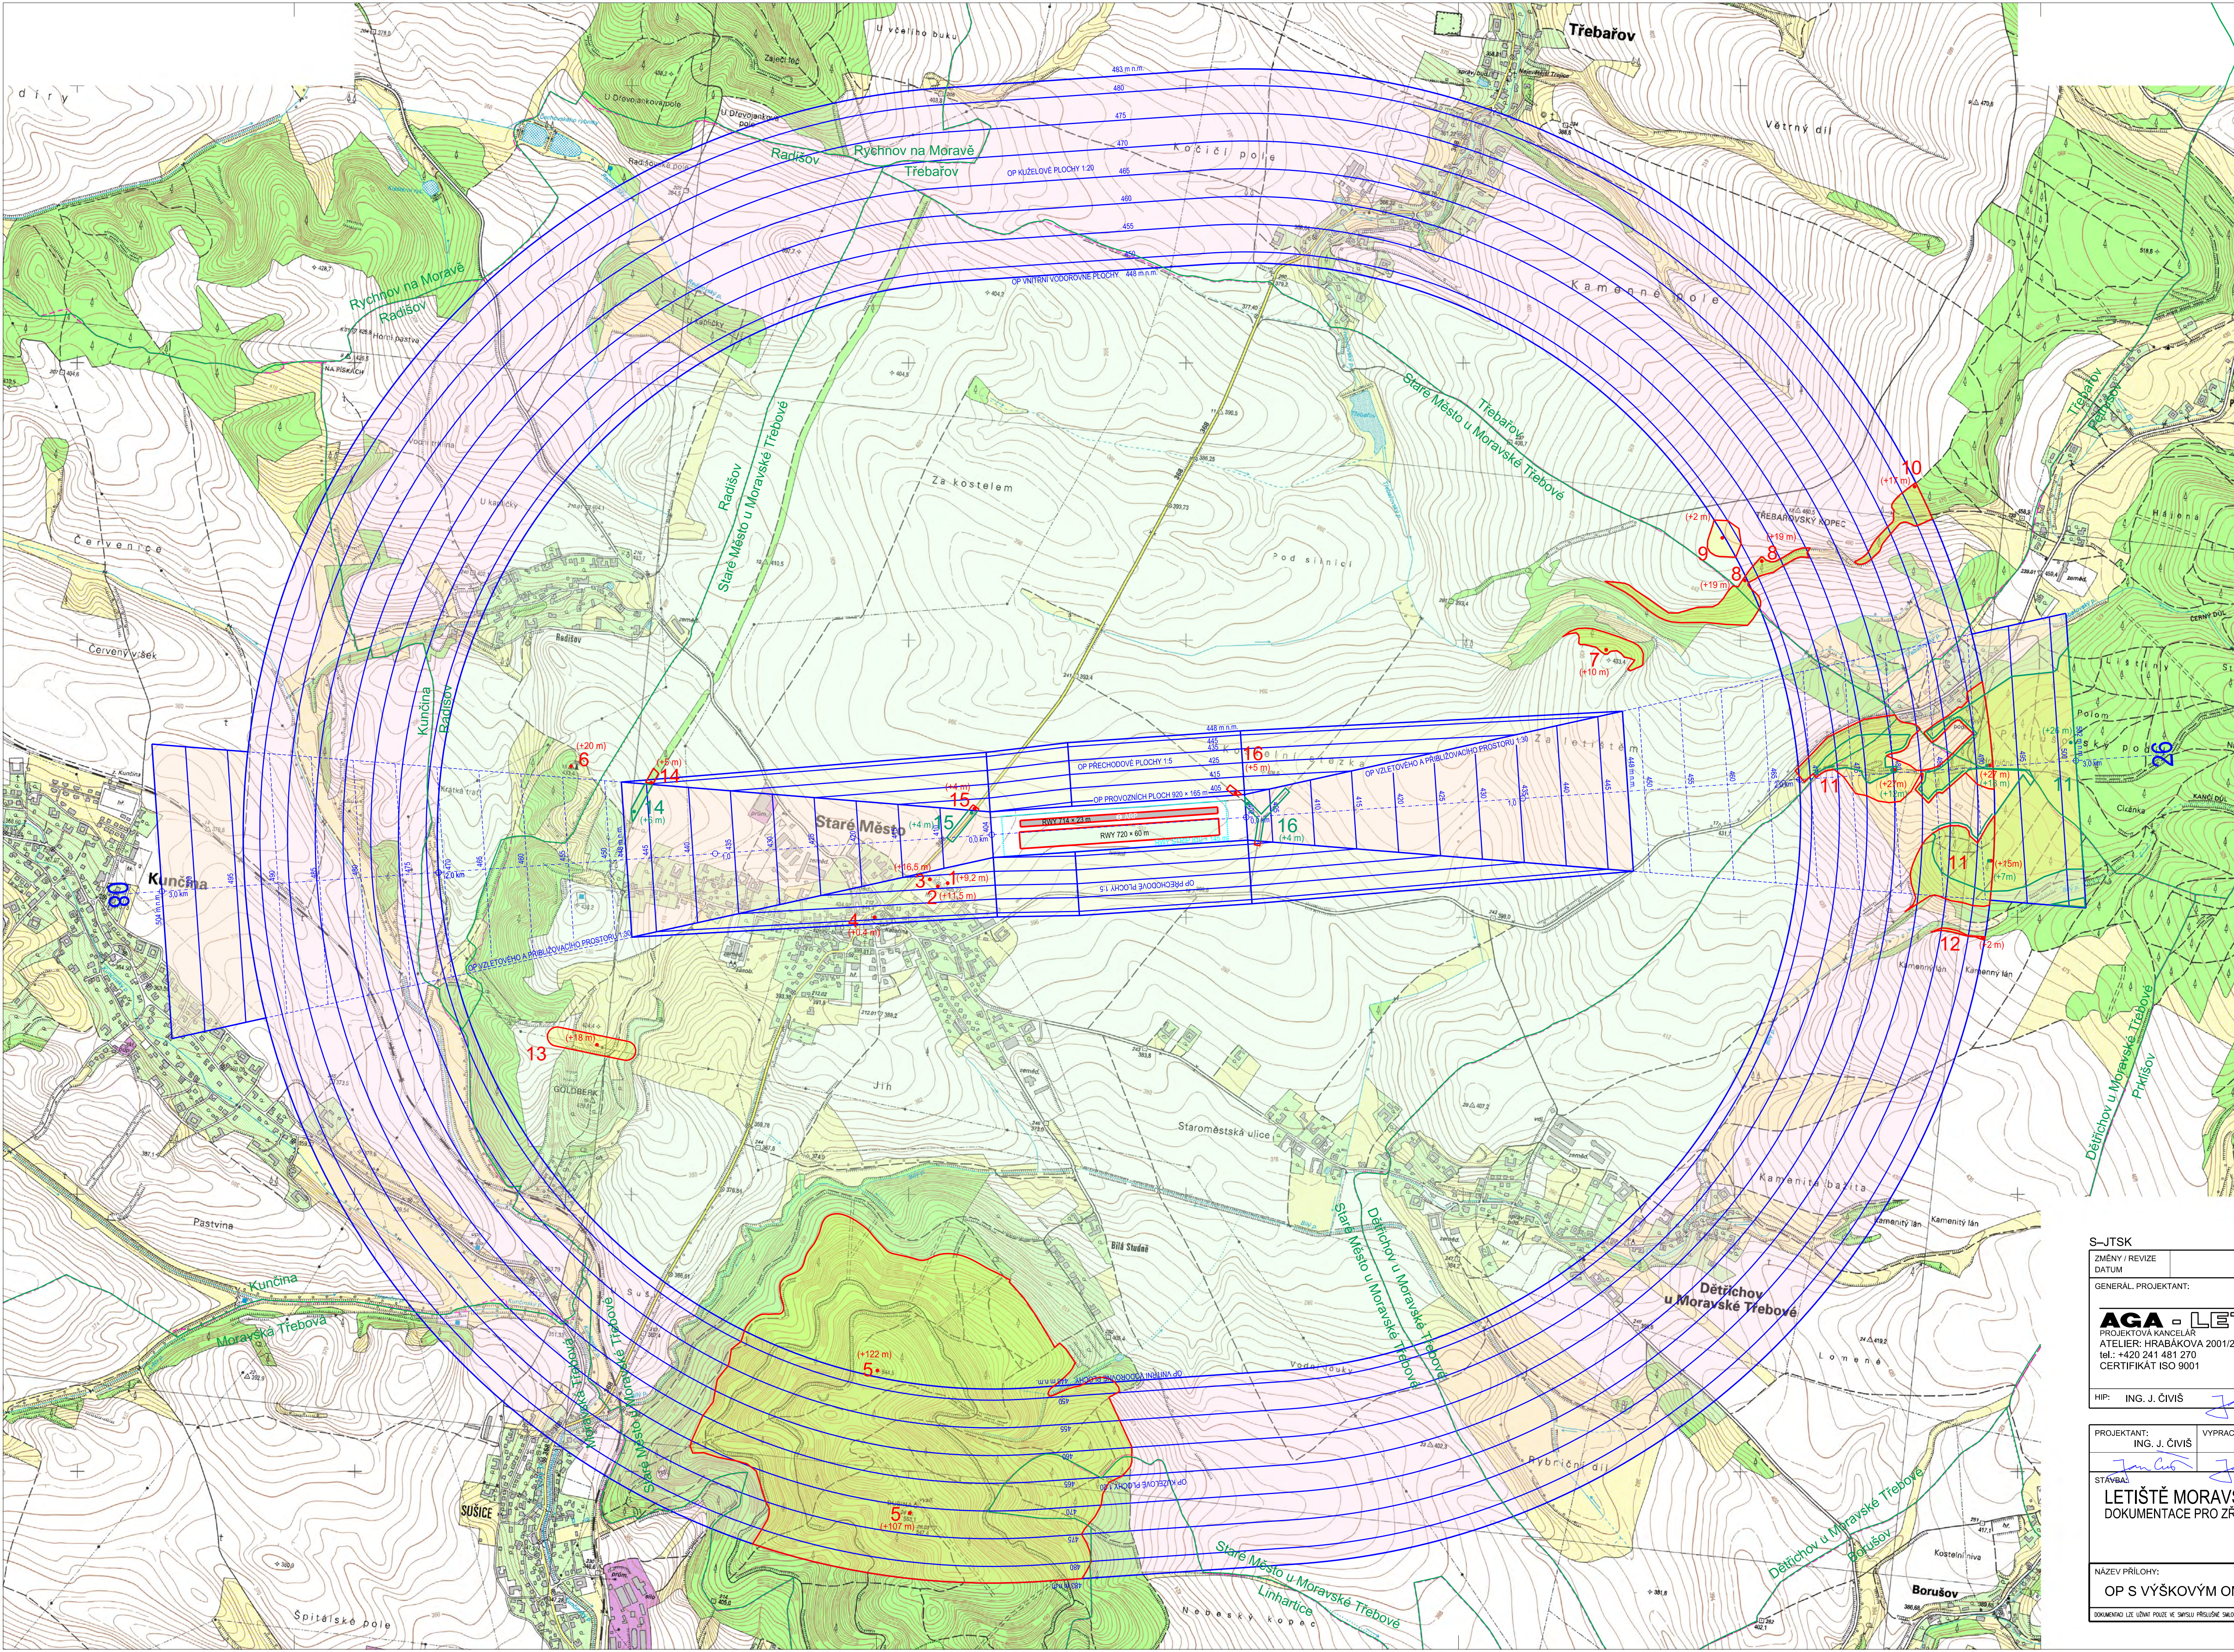

	OP PŘÍBLUŽVACÍHO A VZLETOVÉHO PROSTORU
	OP PŘECHODOVÉ PLOCHY
	OP VNITŘNÍ VODOROVNÉ PLOCHY
	OP KUIŽELOVÉ PLOCHY
	PŘEKÁŽKA V OP VZLETOVÉHO A PŘÍBLUŽVACÍHO PROSTORU (PŘESAH NAD OP)
	PŘEKÁŽKA V OSTATNÍCH OP S VÝŠKOVÝM OMEZENÍM (PŘESAH NAD OP)
	VZTAŽNÝ BOD LETIŠTĚ
	HRANICE TRASA VŘICHNOHO ZVEDÁNÍ VĚZÍ NA STOŽÁRECH "DONAUL"
	ZYRANICE KATASTRÁLNÍCH ÚZEMÍ

ZMĚNY / REVIZE					
DATUM					
GENERAL PROJEKTANT:			INVESTOR:		
AGA - LETISTĚ PROJEKTOVATEL KANCELÁŘ ATELIER: HRABÁČKOVÁ 2001/21, 148 00 PRAHA 11, s.r.o. tel.: +420 241 481 270 IČO: 46357653 CERTIFIKÁT ISO 9001 DIČ: 060-46357653			Letecké Akrobatické centrum ČR o.s. Letiště MORAVSKÁ TŘEBOVÁ 569 32 STARÉ MĚSTO CZECH REPUBLIC		
HIP: ING. J. ČIVÍŠ <i>J. Čivíš</i>			OBJEDNATEL: Ing. František Kučera		
PROJEKTANT: ING. J. ČIVÍŠ <i>J. Čivíš</i>		VYPRACOVAL: ING. J. ČIVÍŠ <i>J. Čivíš</i>		KONTROLOVAL: ING. P. ČIVÍŠ <i>P. Čivíš</i>	
ZPRACOVATEL: AGA - LETISTĚ PROJEKTOVATEL KANCELÁŘ s.r.o.					
STÁVBA		ZAKÁZK. ČÍSLO: 2050 / 900 FORMÁT: 10 A4			
LETIŠTĚ MORAVSKÁ TŘEBOVÁ DOKUMENTACE PRO ZŘÍZENÍ OCHRANNÝCH PÁSEM		DATUM: 07.2013		PÁŘE:	
		STUPEŇ: OP			
		MĚŘITKO: 1 : 10000			
NÁZEV PŘÍLOHY:		ČÁST:		PŘÍL. Č.: 4	
OP S VÝSKOVÝM OMEZENÍM STAVEB					
ODMĚNOVÁ LÉTA ÚPLNÝ PŮL VE SPRAVOU PŘESLÉHÁ ŠLOUCHY O DĚL VÝŠK. O JEHO ČAS. MŮŽE BYT HOPROVNĚ NEBO JINAK VPRŮBĚM ROZŠÍŘENÍ POULI PO PRŮBĚHŮM ZODKAZU A-LEHĚ 3.2.2					