


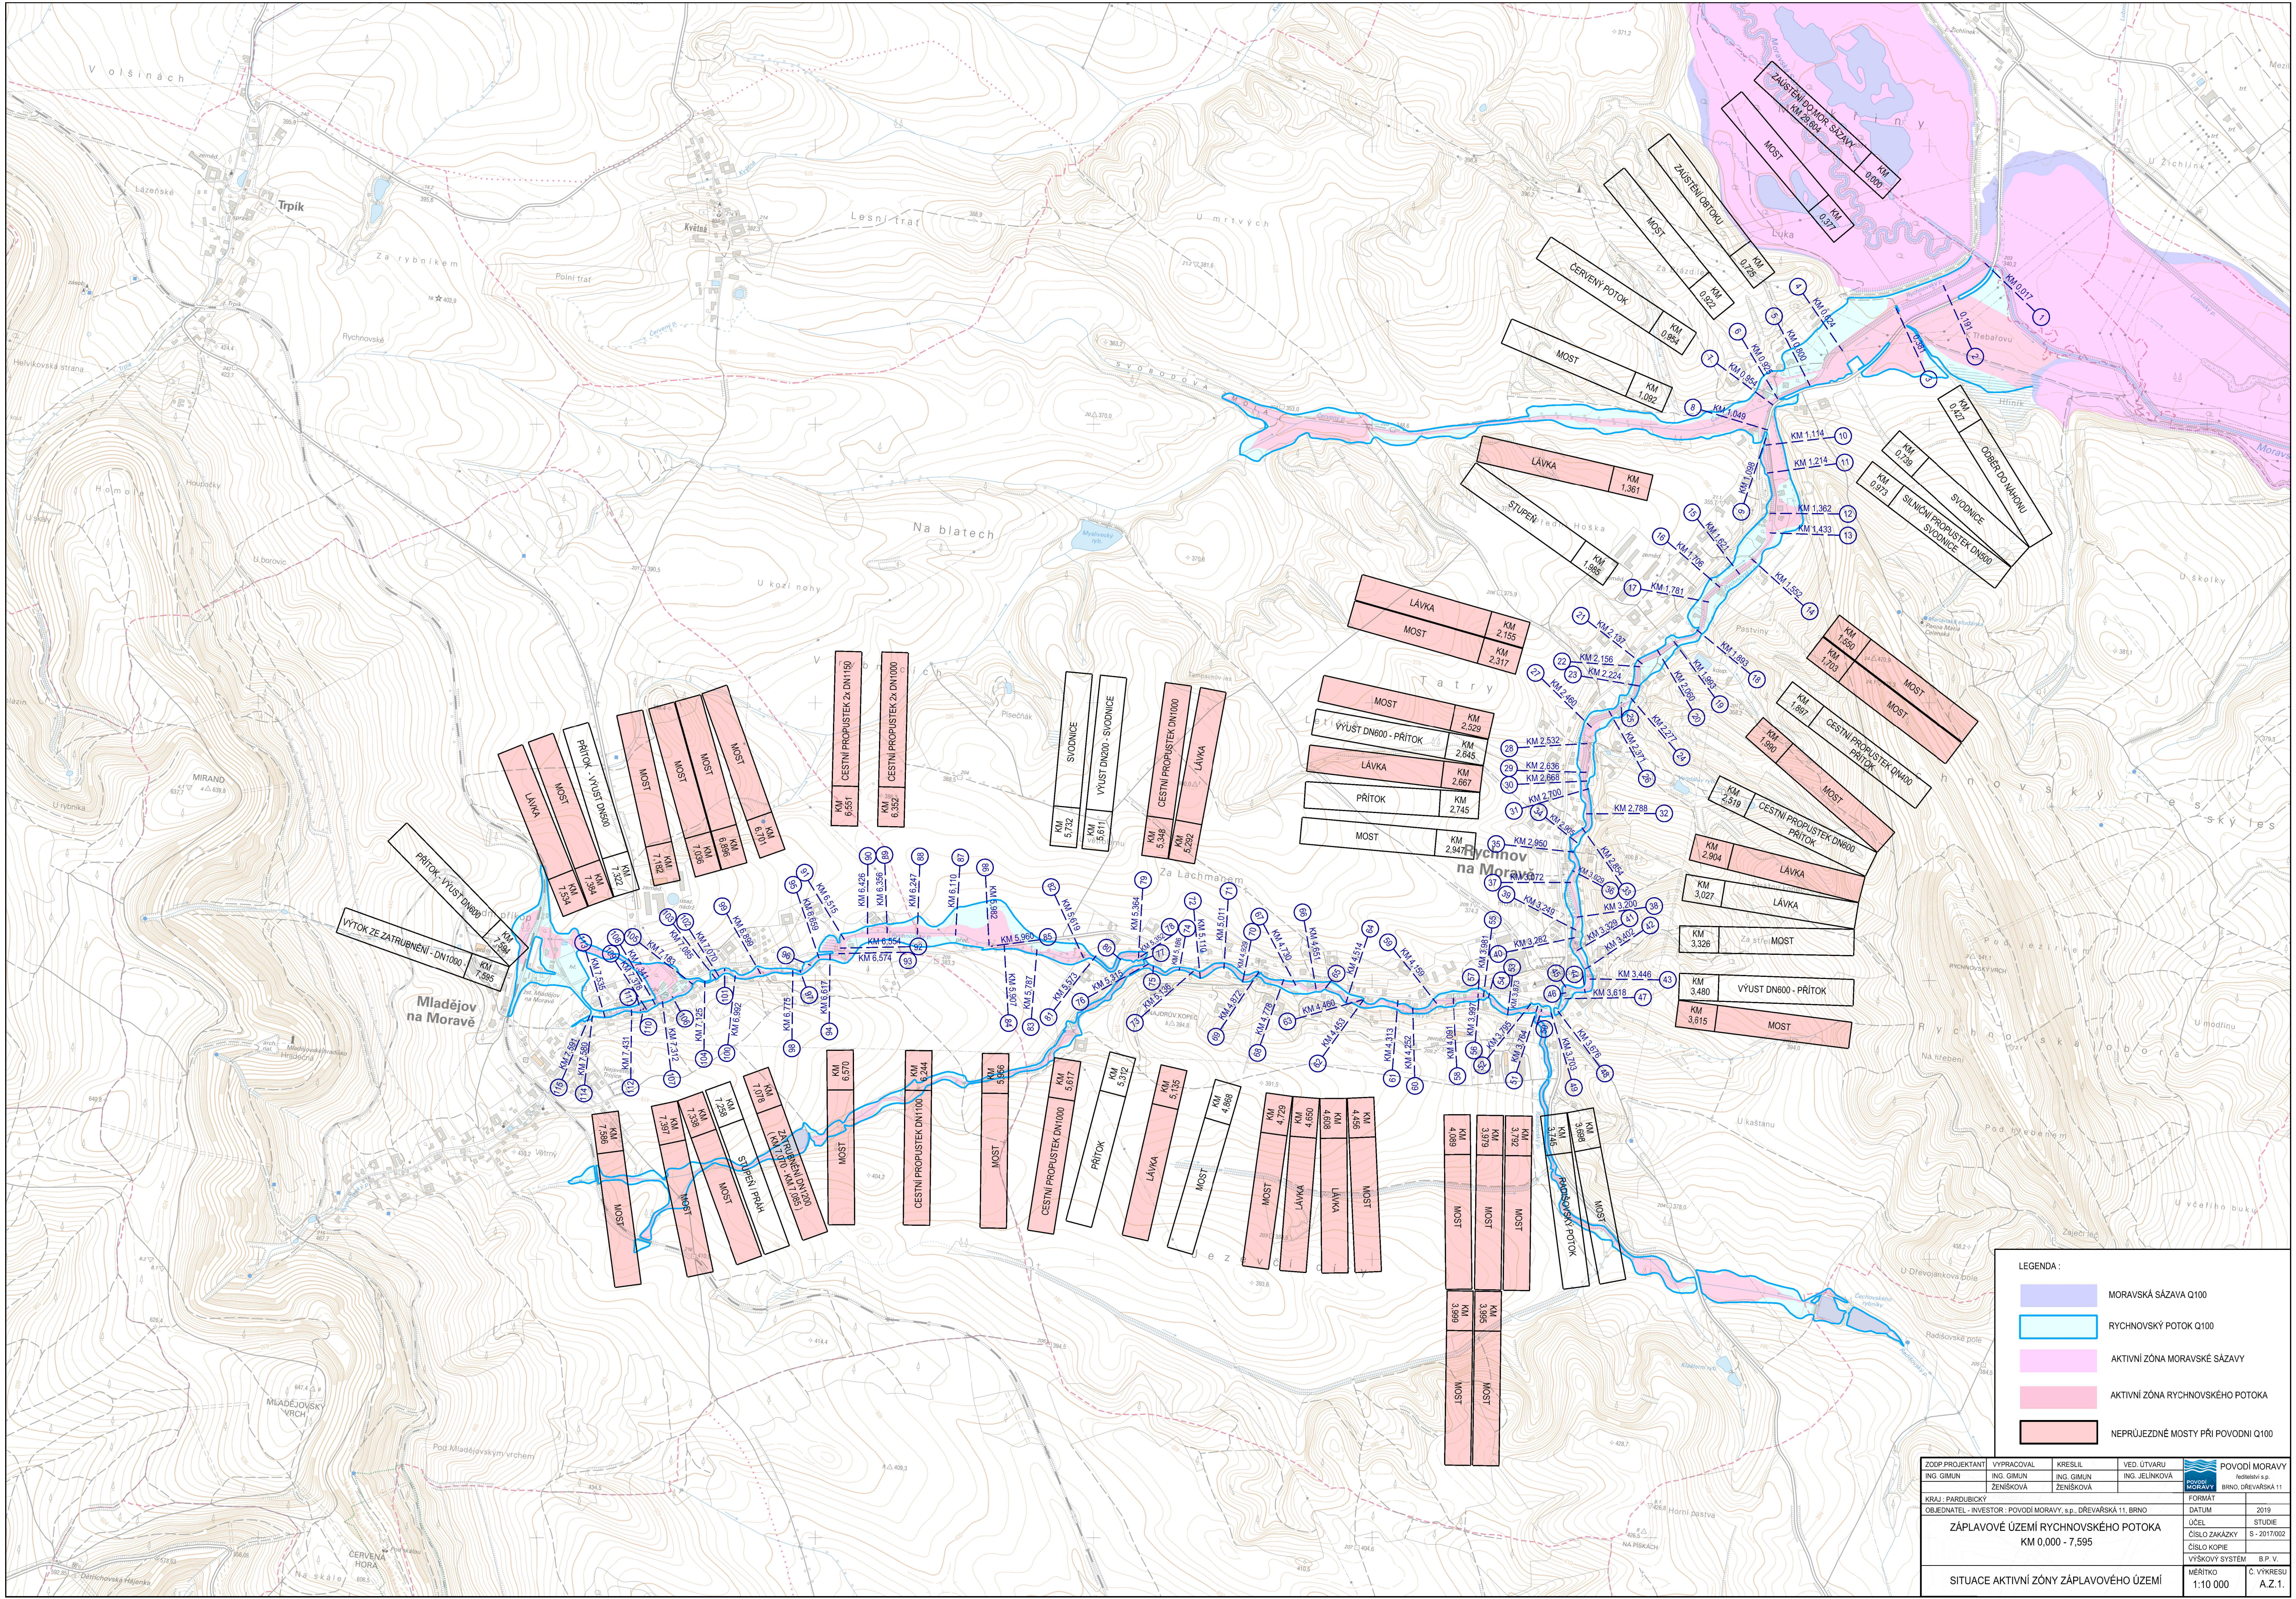

LEGENDA :

- MORAVSKÁ SÁZAVA Q100
- RYCHNOVSKÝ POK Q100
- AKTIVNÍ ZÓNA MORAVSKÉ SÁZAVY
- AKTIVNÍ ZÓNA RYCHNOVSKÉHO POKA
- NEPRŮJEZDNÉ MOSTY PŘI POVODNI Q100

ZODP. PROJEKTANT ING. GIMUN	VYPRACOVAL ING. GIMUN ZENIŠKOVÁ	KRESLIL ING. GIMUN ZENIŠKOVÁ	VED. ÚTVARU ING. JELINKOVÁ	 POVODÍ MORAVY, s.p. BRNO, DŘEVÁŘSKÁ 11
KRAJ : PARDUBICKÝ				FORMÁT
OBJEDNATEL - INVESTOR : POVODÍ MORAVY, s.p., DŘEVÁŘSKÁ 11, BRNO				DATUM
ZÁPLAVOVÉ ÚZEMÍ RYCHNOVSKÉHO POKA KM 0,000 - 7,595				2019
ČÍSLO ZAKÁZKY S - 2017/002				STUDIE
VÝŠKOVÝ SYSTÉM B.P. V.				ČÍSLO KOPIE
SITUACE AKTIVNÍ ZÓNY ZÁPLAVOVÉHO ÚZEMÍ				MÉRITKO 1:10 000
				Č. VÝKRESU A.Z.1.