


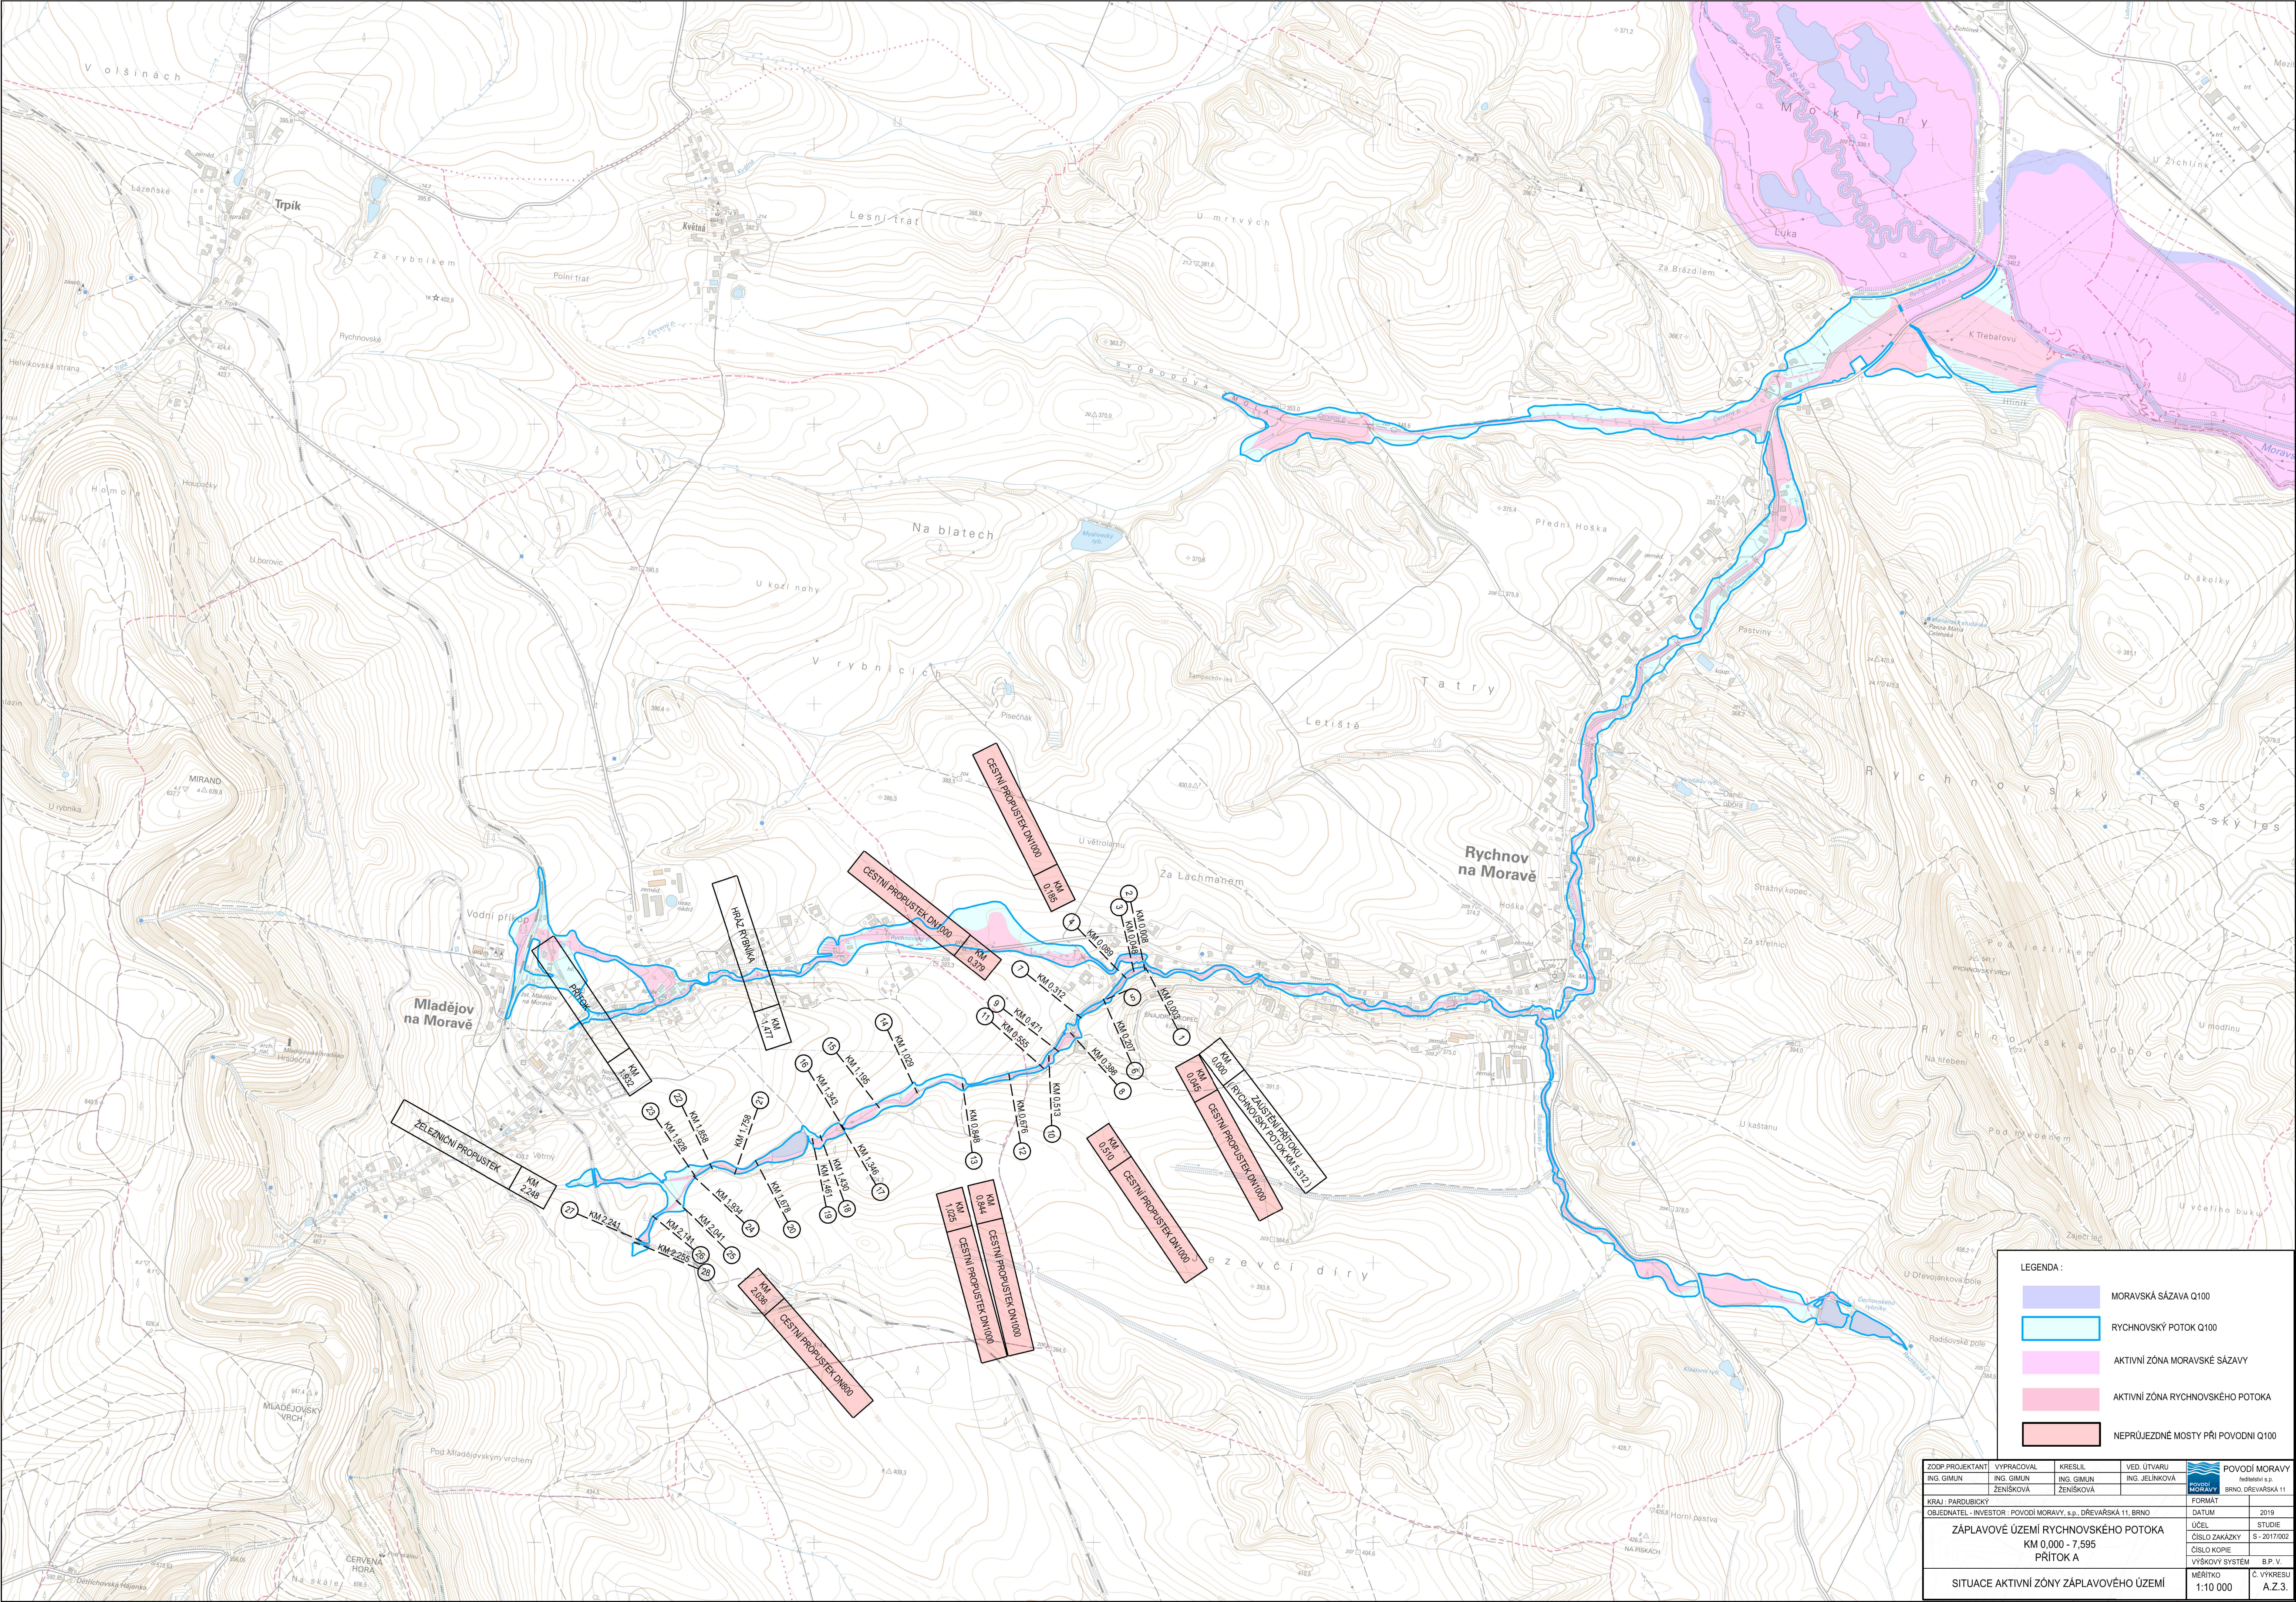

LEGENDA :

- MORAVSKÁ SÁZAVA Q100
- RYCHNOVSKÝ POTOK Q100
- AKTIVNÍ ZÓNA MORAVSKÉ SÁZAVY
- AKTIVNÍ ZÓNA RYCHNOVSKÉHO POTOKA
- NEPRŮJEZDNÉ MOSTY PŘI POVODNĚ Q100

ZOOP PROJEKTANT	VYPRACOVAL	KRESLIL	VED. ÚTVARU	POVOĐÍ MORAVY
ING. GIMUN	ING. GIMUN	ING. GIMUN	ING. JELINKOVÁ	Ing. J. Jelinková
	ZENIŠKOVÁ	ZENIŠKOVÁ		BRNO, DŘEVÁŘSKÁ 11
KRAJ: PARDUBICKÝ				FORMÁT
OBJEDNATEL - INVESTOR: POVODÍ MORAVY, s.p., DŘEVÁŘSKÁ 11, BRNO				DATUM
				2019
ZÁPLAVOVÉ ÚZEMÍ RYCHNOVSKÉHO POTOKA				ÚČEL
KM 0,000 - 7,595				STUDIE
PŘÍTOK A				ČÍSLO ZAKÁZKY
				S - 2017/002
				ČÍSLO KOPIE
				B.P. V.
SITUACE AKTIVNÍ ZÓNY ZÁPLAVOVÉHO ÚZEMÍ				VÝŠKOVÝ SYSTÉM
				MÉRITKO
				1:10 000
				Č. VÝKRESU
				A. Z. 3.