


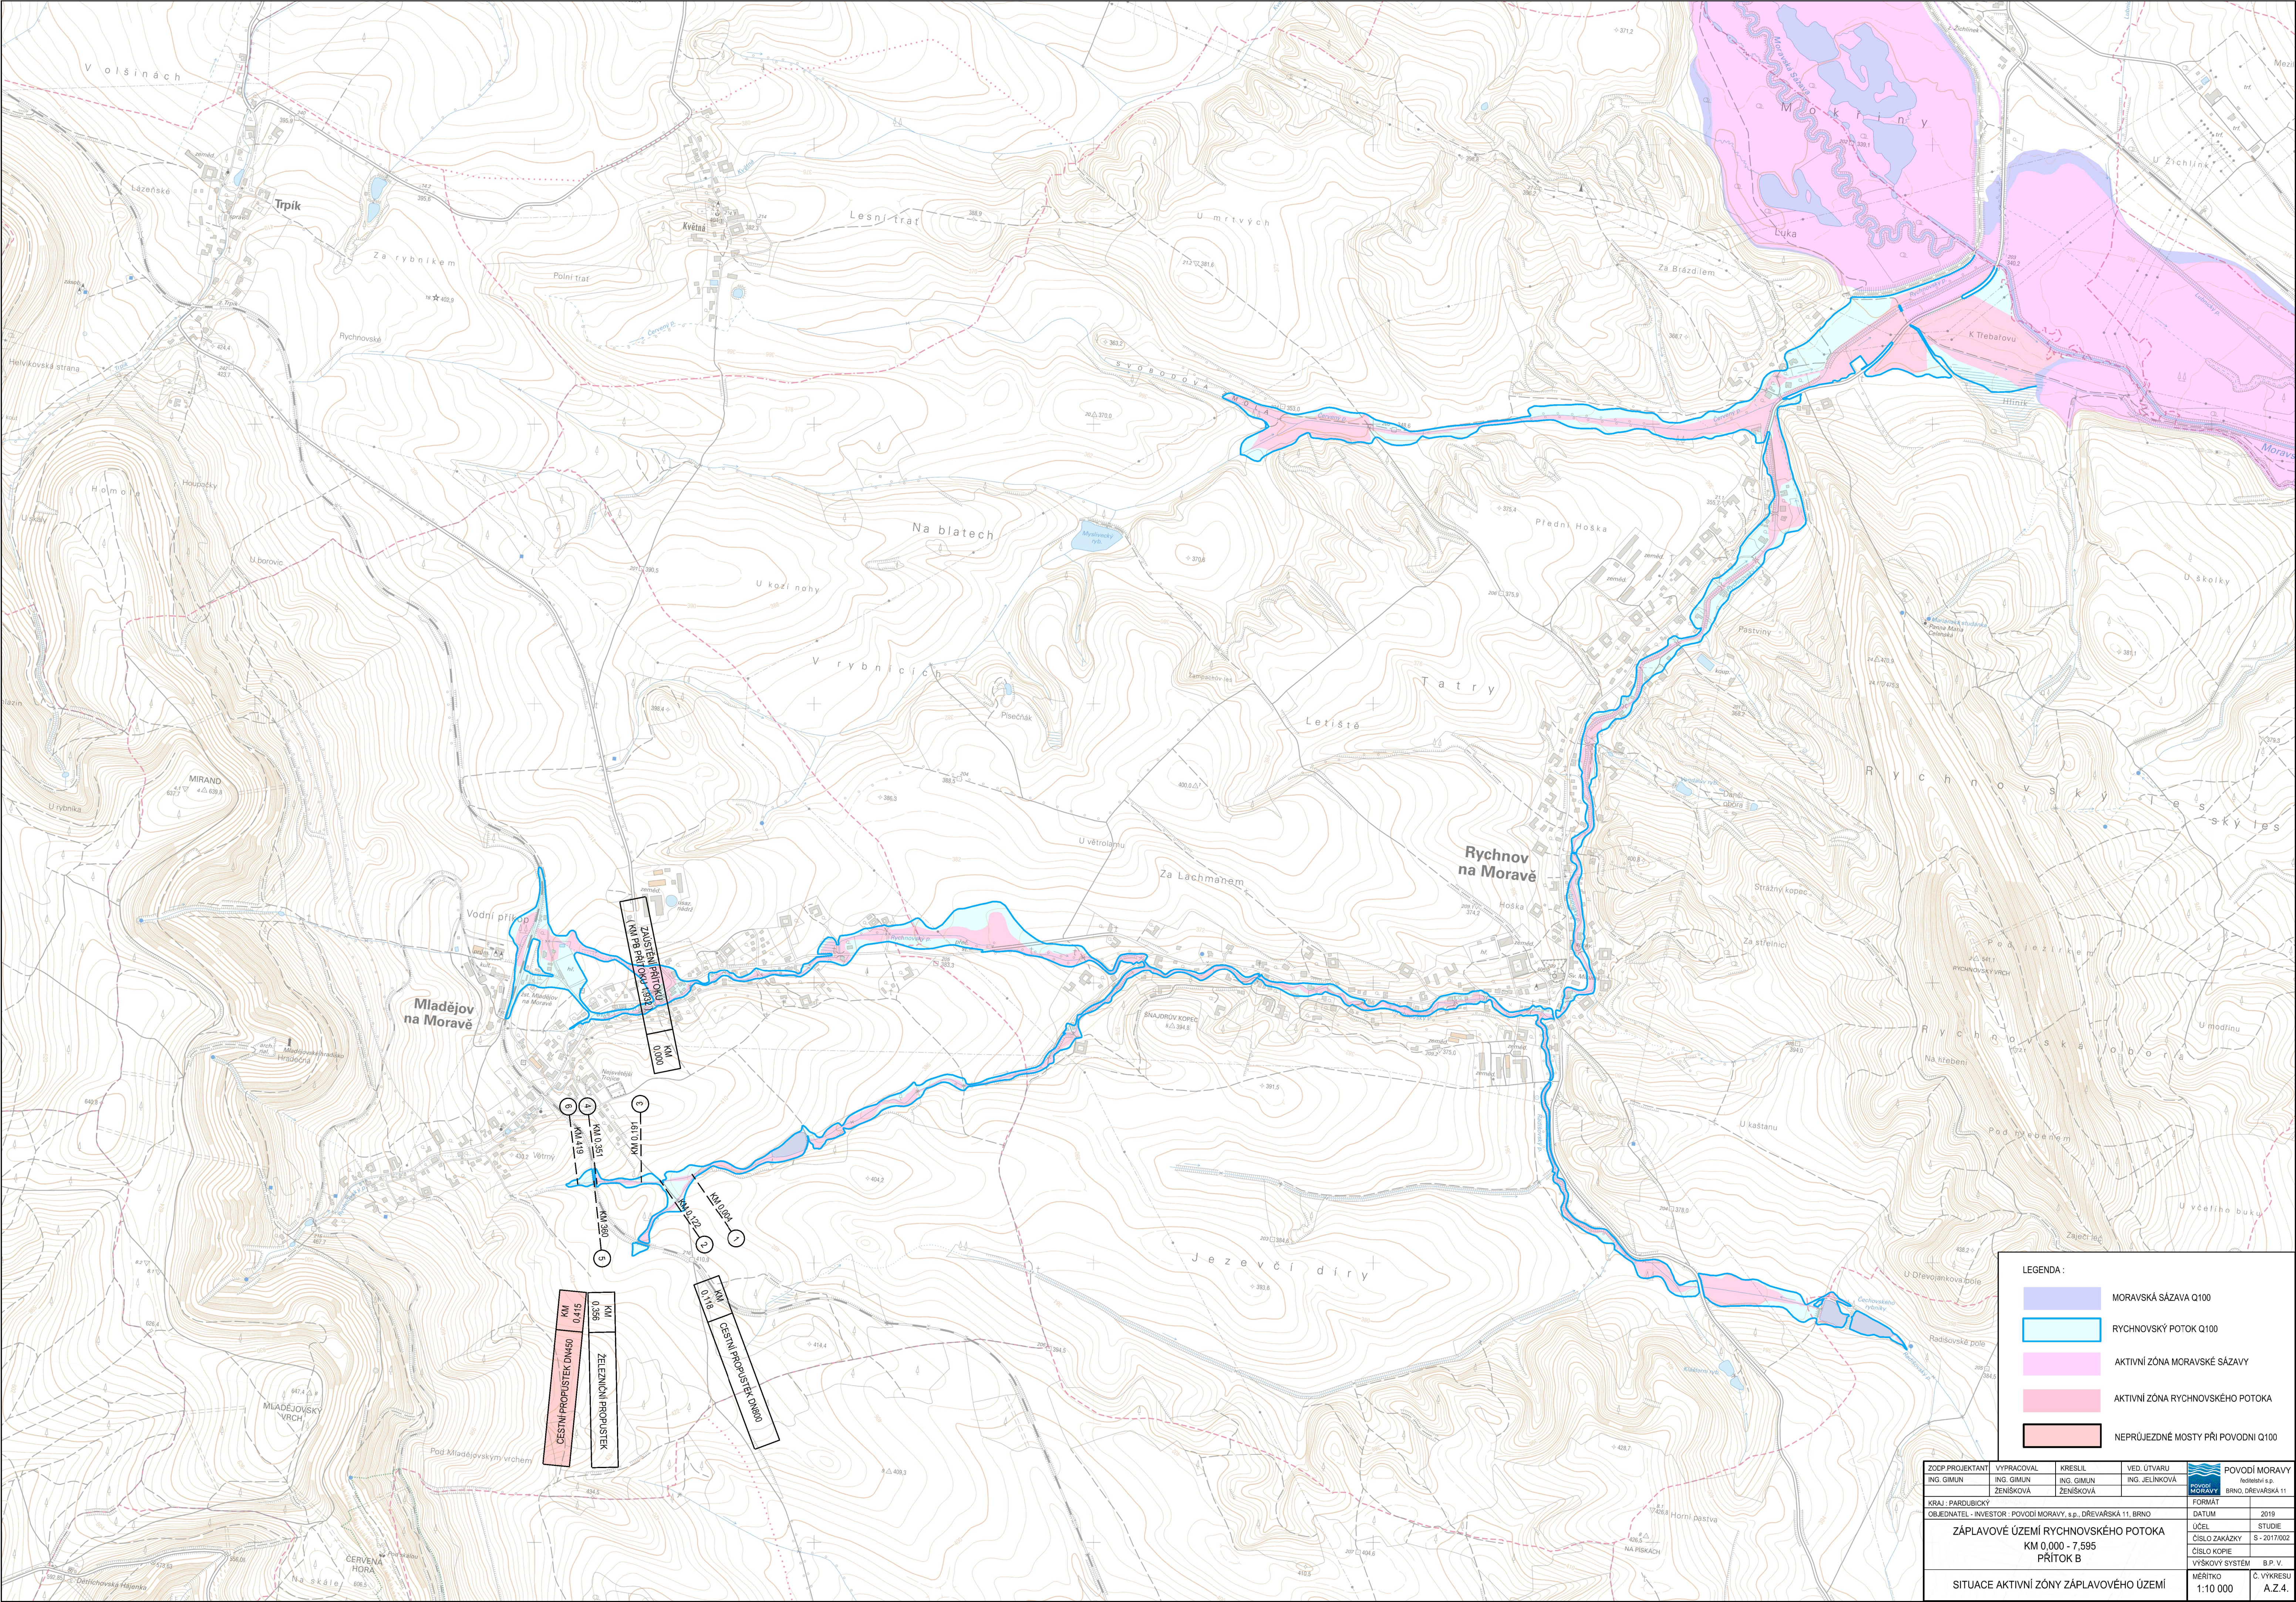

LEGENDA:

- MORAVSKÁ SÁZAVA Q100
- RYCHNOVSKÝ POKOT Q100
- AKTIVNÍ ZÓNA MORAVSKÉ SÁZAVY
- AKTIVNÍ ZÓNA RYCHNOVSKÉHO POKOTA
- NEPRŮJEZDNÉ MOSTY PŘI POVODNI Q100

ZOEP PROJEKTANT ING. GIMUN	VYPRACOVAL ING. GIMUN	KRESLIL ING. GIMUN	VED. ÚTVARU ING. JELINKOVÁ	 POVODÍ MORAVY, s.p. BRNO, DŘEVAŘSKÁ 11
KRAJ: PARDUBICKÝ	OBJEDNATEL - INVESTOR: POVODÍ MORAVY, s.p., DŘEVAŘSKÁ 11, BRNO	FORMÁT	DATUM	
ZÁPLAVOVÉ ÚZEMÍ RYCHNOVSKÉHO POKOTA KM 0,000 - 7,595 PŘÍTOK B				STUDIE
SITUACE AKTIVNÍ ZÓNY ZÁPLAVOVÉHO ÚZEMÍ				ČÍSLO ZAKÁZKY S - 2017/002
				ČÍSLO KOPIE
				VÝŠKOVÝ SYSTÉM B.P. V.
				MÉRITKO 1:10 000
				Č. VÝKRESU A. Z. 4.