


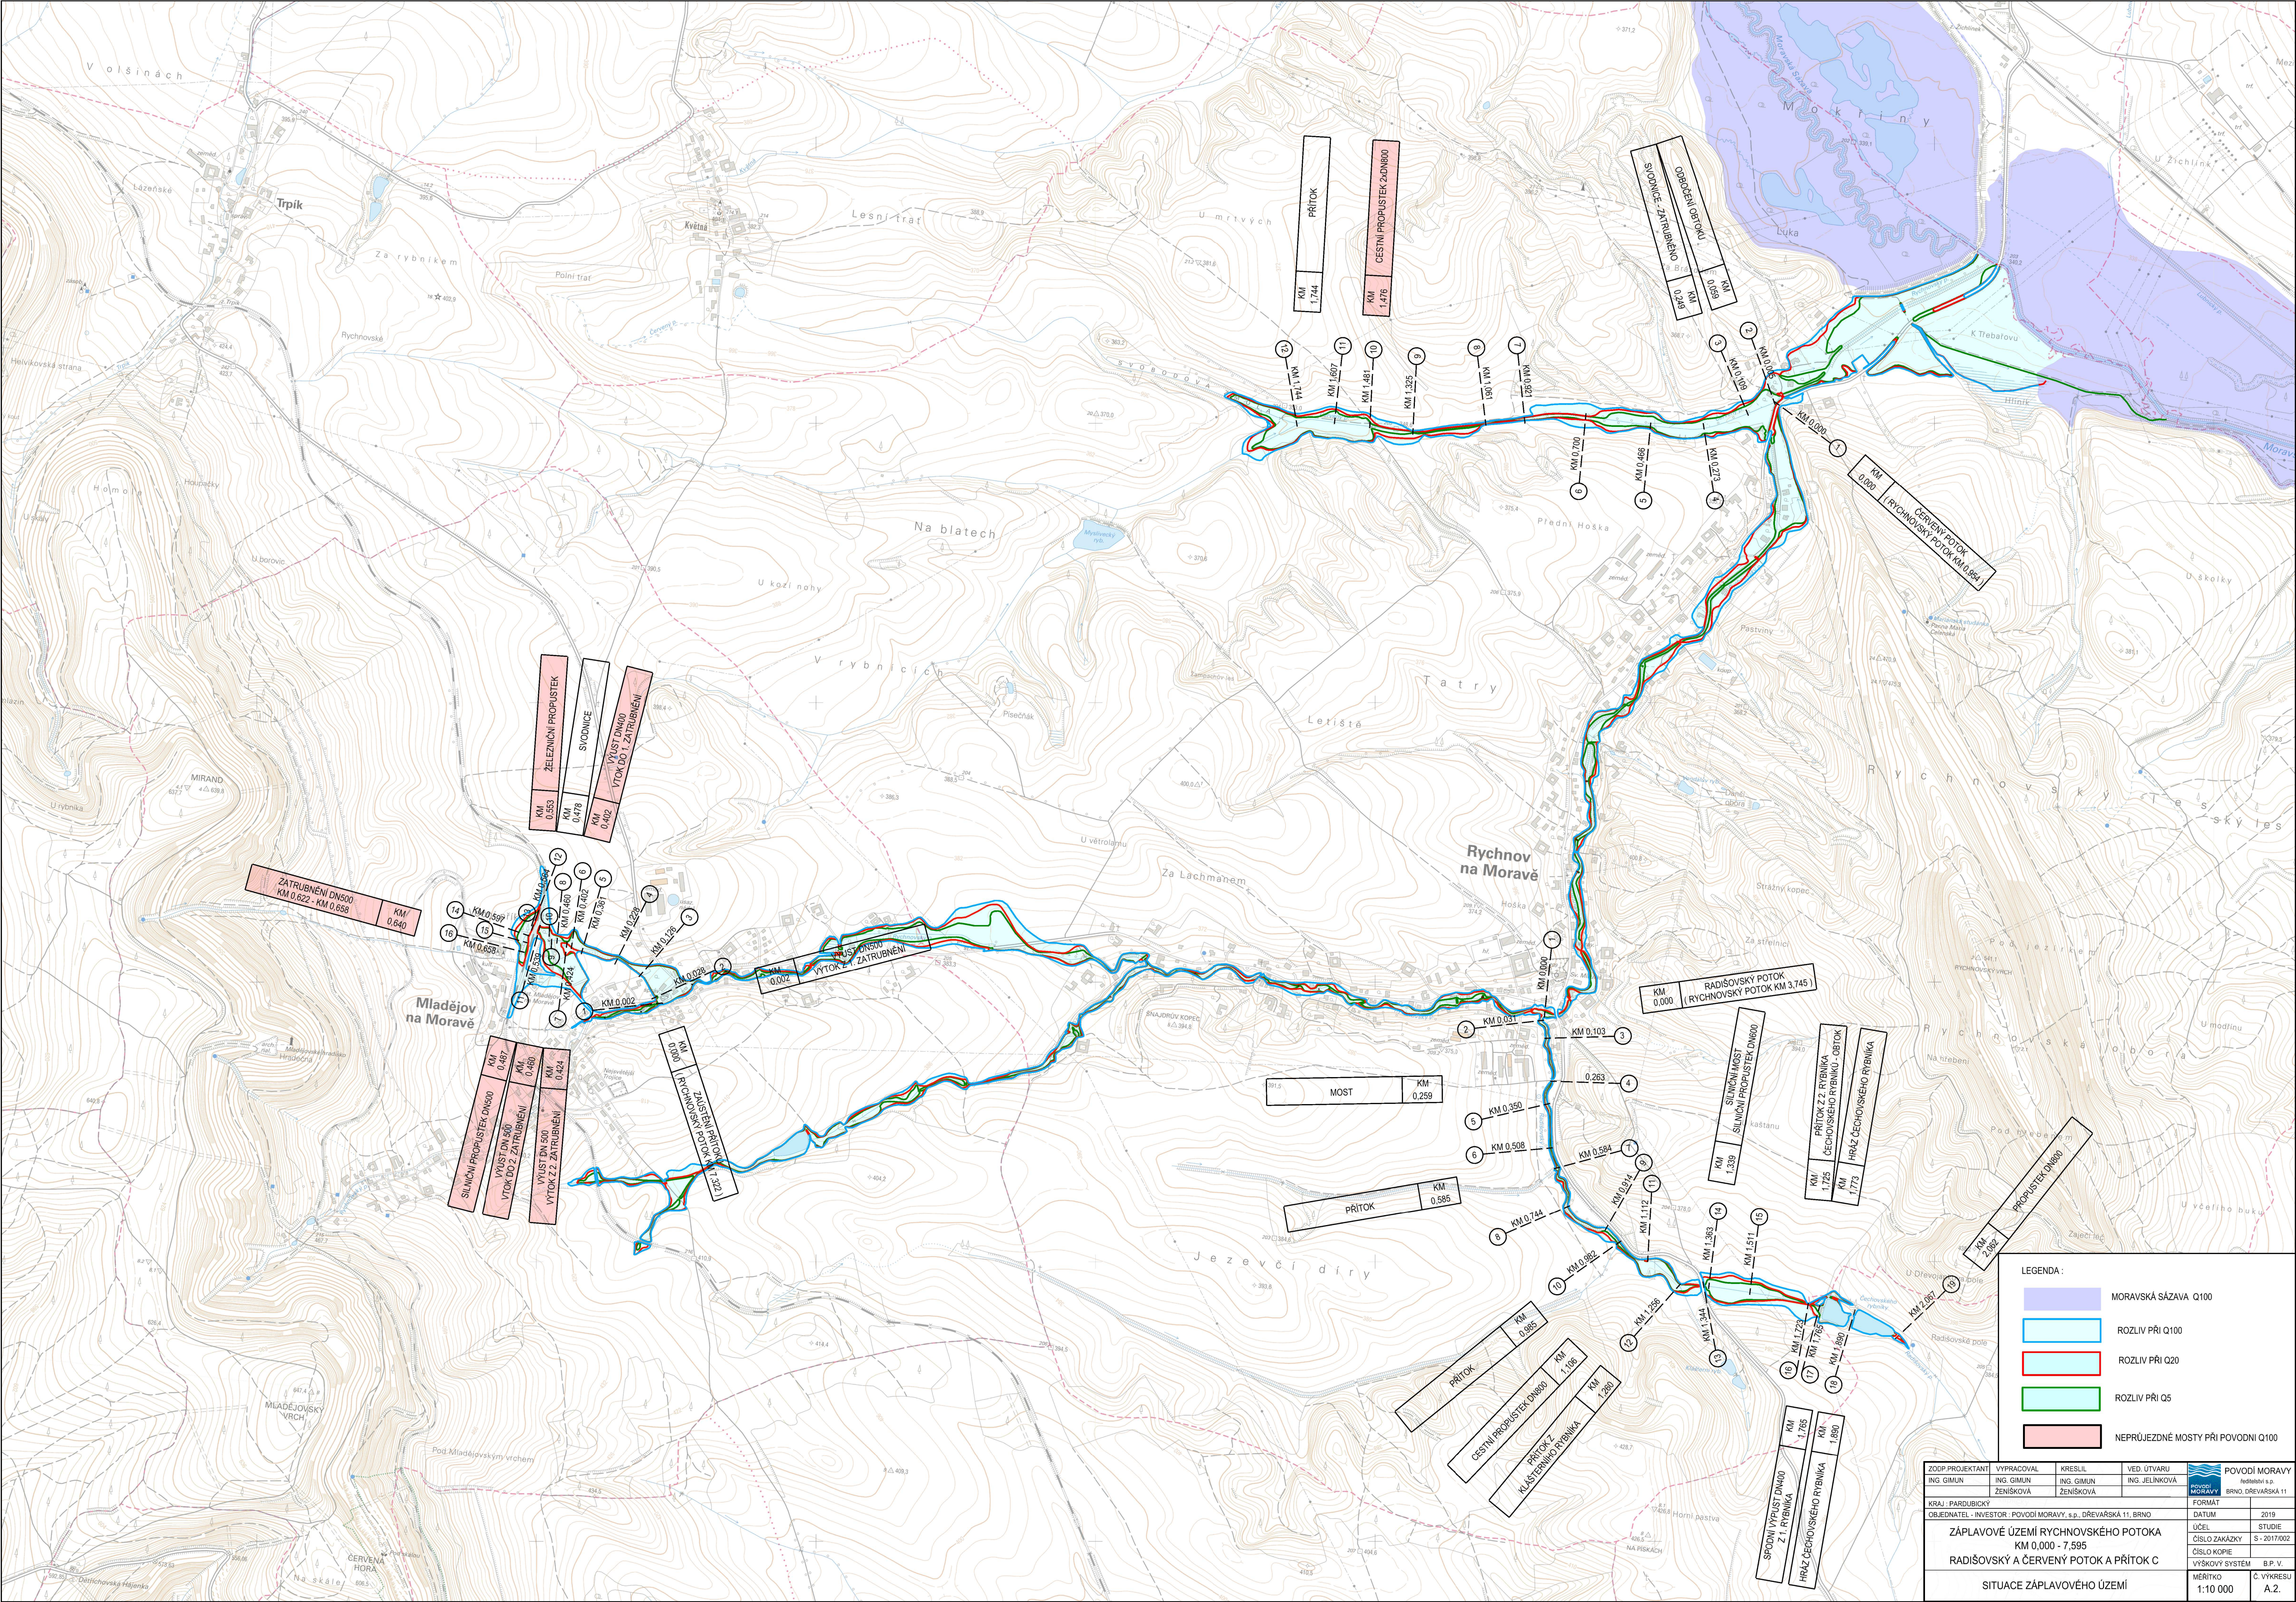

LEGENDA :

- MORAVSKÁ SÁZAVA Q100
- ROZLIV PŘI Q100
- ROZLIV PŘI Q20
- ROZLIV PŘI Q5
- NEPRŮJEZDNÉ MOSTY PŘI POVODNĚ Q100

ZODP. PROJEKTANT	VYPRACOVAL	KRESLIL	VED. ÚTVARU	POVODÍ MORAVY
ING. GIMUN	ING. GIMUN	ING. GIMUN	ING. JELINKOVÁ	BRNO, DŘEVAŘSKÁ 11
KRAJ - PARDUBICKÝ	OBJEDNATEL - INVESTOR - POVODÍ MORAVY, s.p., DŘEVAŘSKÁ 11, BRNO	FORMÁT	DATUM	2019
ÚČEL	STUDIE	ČÍSLO ZAKÁZKY	S - 2017/002	
ČÍSLO KOPIE	B.P. V.	VÝŠKOVÝ SYSTÉM	Č. VÝKRESU	A.2.
SITUACE ZÁPLAVOVÉHO ÚZEMÍ		MĚŘÍTKO	1:10 000	