


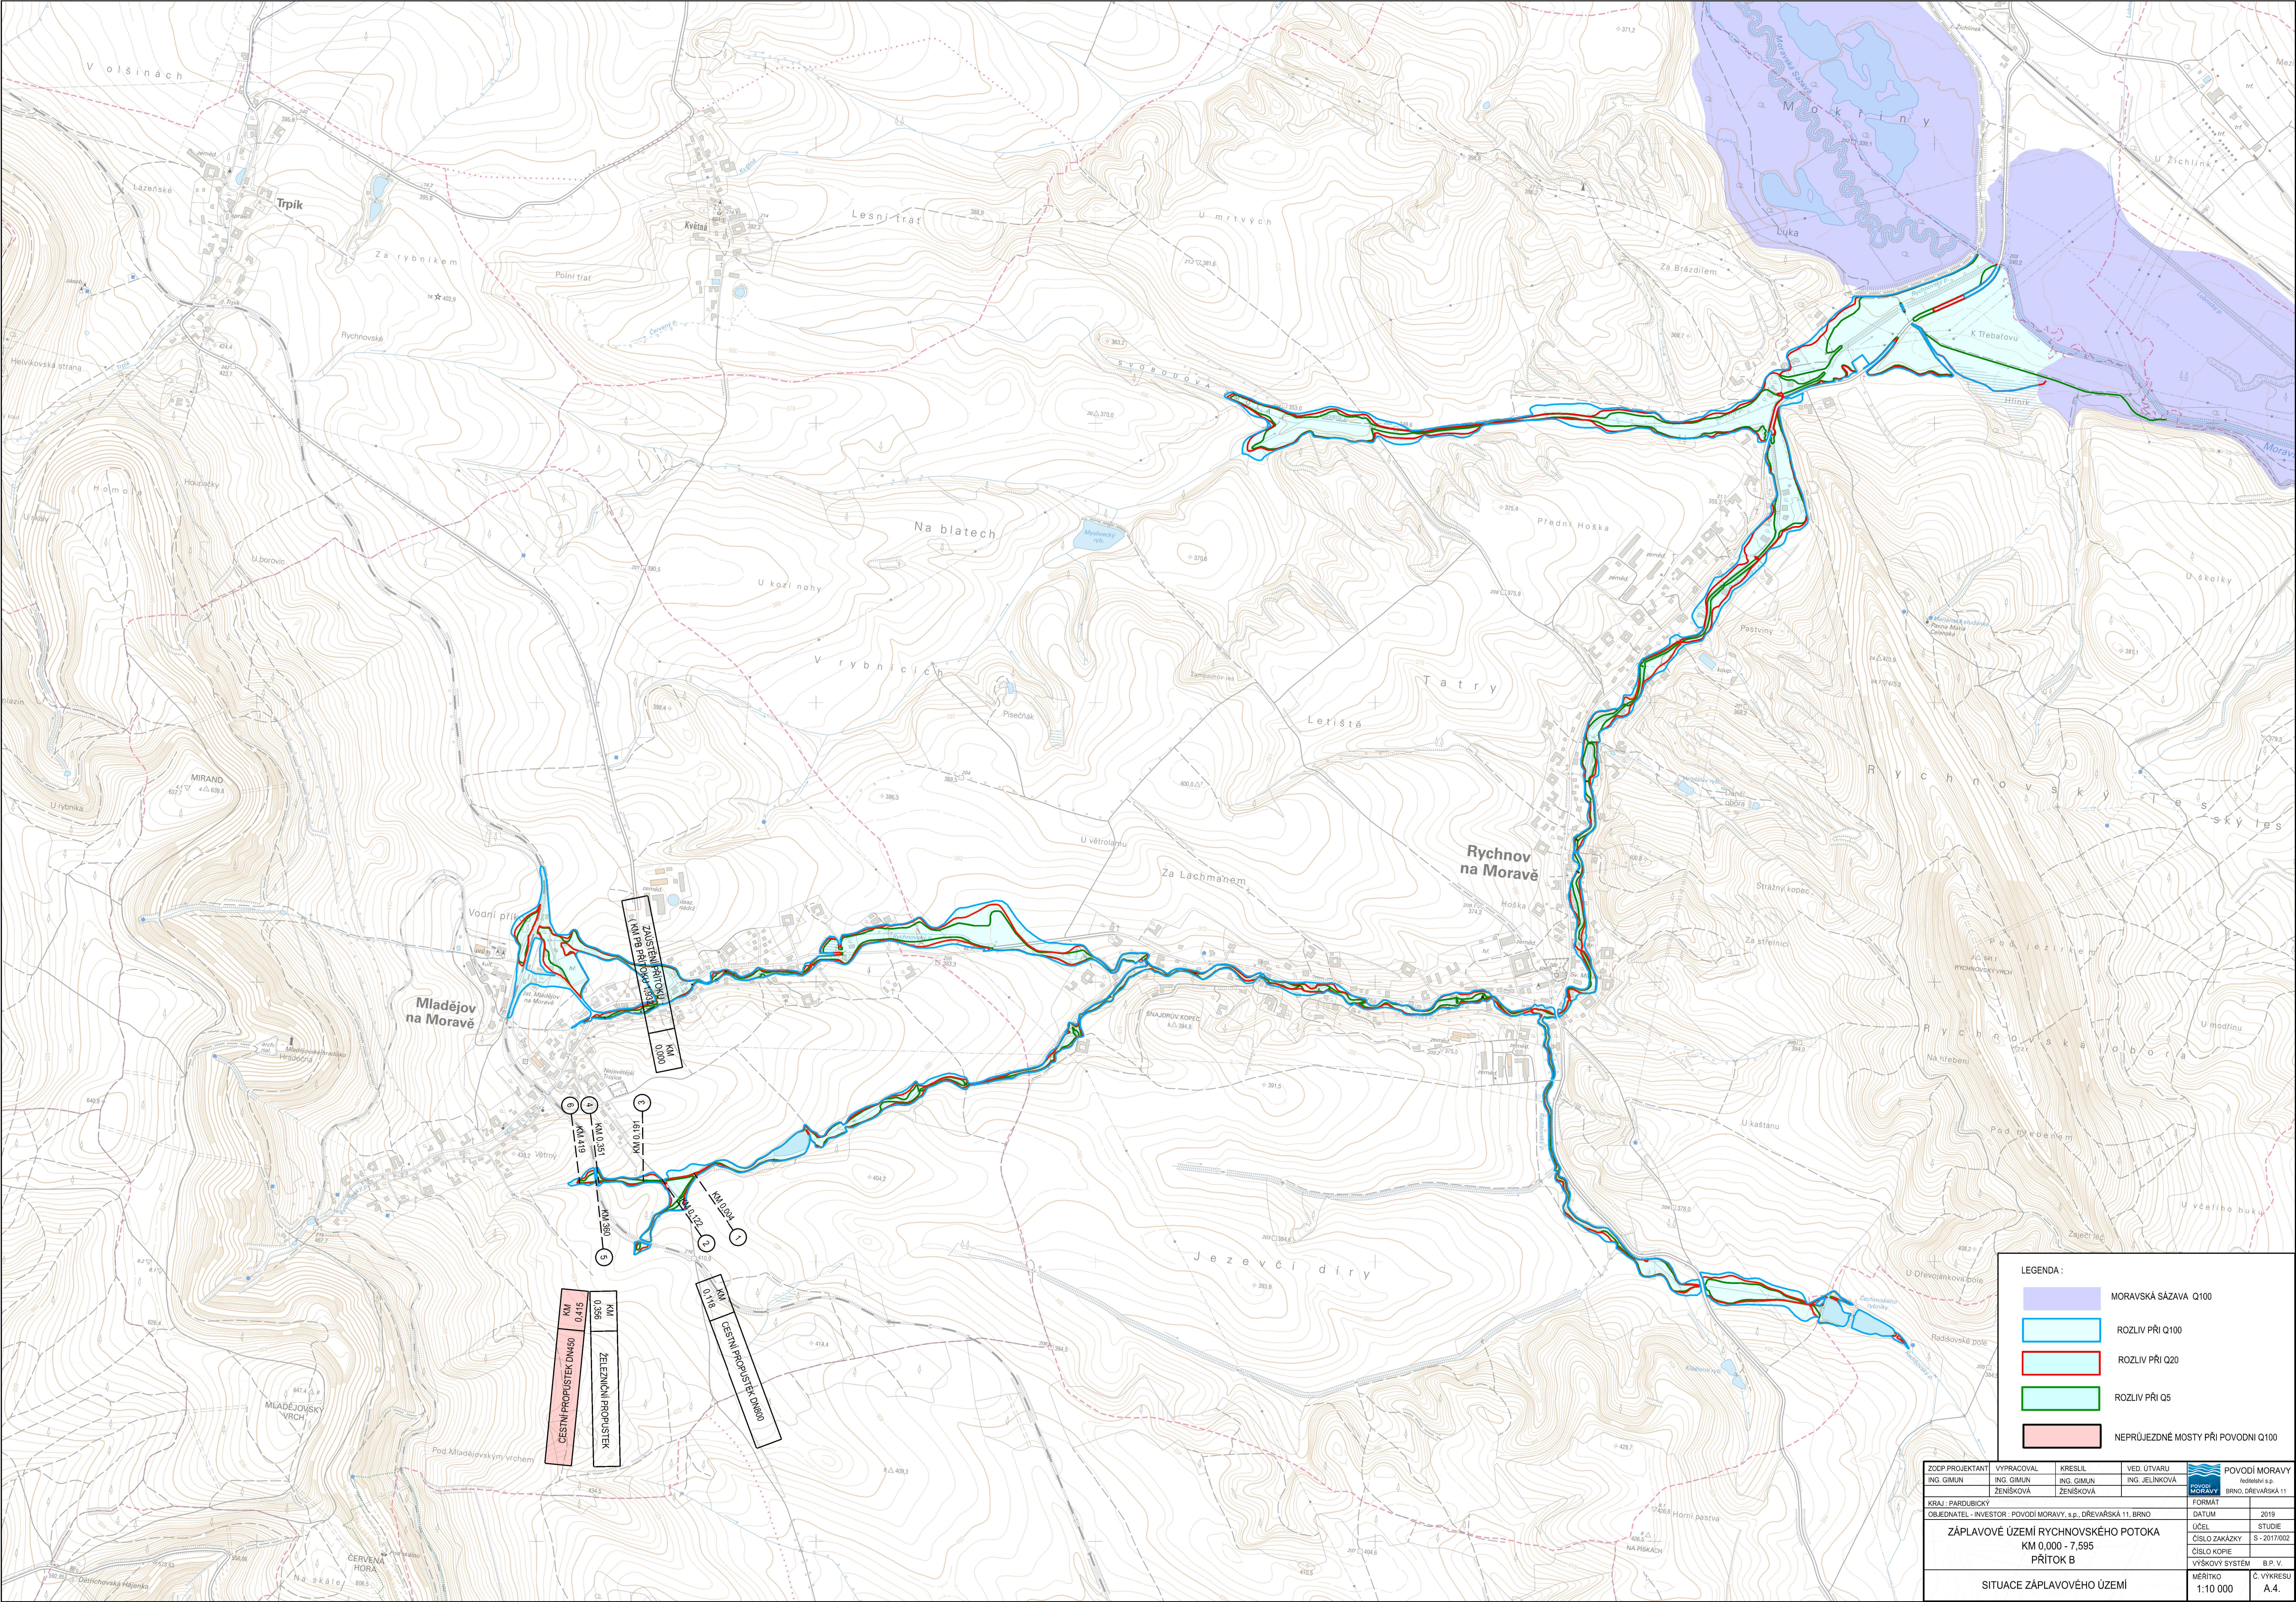

LEGENDA :

- MORAVSKÁ SÁZAVA Q100
- ROZLIV PŘI Q100
- ROZLIV PŘI Q20
- ROZLIV PŘI Q5
- NEPRŮJEZDNÉ MOSTY PŘI POVODNI Q100

ZOEP PROJEKTANT ING. GIMUN	VYPRACOVAL ING. GIMUN	KRESLIL ING. GIMUN	VED. ÚTVARU ING. JELINKOVÁ	POVOĐI MORAVY ROBOTA S.P.A. BRNO, DŘEVAŘSKÁ 11
KRAJ - PARDUBICKÝ	OBEDNATEL - INVESTOR - POVODI MORAVY, S.P., DŘEVAŘSKÁ 11, BRNO	FORMÁT	DATUM	2019
ÚČEL	STUDIE	ČÍSLO ZAKÁZKY	S - 2017/002	
ČÍSLO KOPIE	VÝŠKOVÝ SYSTÉM	B.P. V.		
MÉRITKO	1:10 000	C. VYKRESU	A.4.	